



# HILLERØD KOMMUNE

Teknisk forvaltning  
Frederiksgade 7  
3400 Hillerød  
Tlf. 02 264200

Bent S. Falkenberg  
Maltevang 10  
3400 Hillerød


Den 10. marts 1989  
Journal nr.  
Henvendelse Marianne Hertz 713  
Lokal nr. 380

Teknisk forvaltning har den 3. marts 1989 modtaget ansøgning om tilladelse til opførelse af overdækket terrasse på 10 m<sup>2</sup> på ovennævnte ejendom.

Det ansøgte svarer til den godkendte typetegning med hensyn til konstruktion og materialer.

Det ansøgte kræver imidlertid, at der fremsendes fuldmagt fra ejerforeningen.

Med venlig hilsen

  
Marianne Hertz

Herved ansøgning om overdækket terrasse.  
Førelse i.f.t. den tidligere typetegning.

- den er lidt større
- den følger flisernes afslutning mod haven
- den går ikke ind over stuevinderne.
- den drager haven ind i helheden.

Beholdt bekræftet på næste bestyrelsesmøde.

Mvh.

B.S. Falkenberg / nr. 10

Anmeldelsen indkendes til	Udfyldes af kommunen				
HILLERØD KOMMUNE Teknisk forvaltning Frederiksgade 7 3400 Hillerød	Ejendomsnummer	Bygn.nr.		Vækude	Husnr.
	Etage	Side/dørnr.	Sagsnummer		
	<b>Anmeldelse af byggearbejde</b> der ikke kræver byggetilladelse Kopi til anmelder				

Det anmeldes, at der på ejendommen

Vejnavn (stedbetegnelse)	MALTEVANG 10	Husnummer
Matrkelbetegnelse og ejerlav	Hillerød Kommune	

agtes udført følgende byggearbejde:

- Opførelse eller udvidelse af garage, carport, udhus o.lign. bygninger på i alt højst 50 m<sup>2</sup>
- Nedrivning af fritliggende og sammenbyggede énfamiliehuse
- Avls- og driftsbygninger i landzone

Kort redegørelse om arbejdets art og omfang. (De nødvendige bilag vedlægges anmeldelsen - se vejledning på bagsiden)

Der etableres overdækning af terrasse  
if. vedlagte tegning.

Kræver byggearbejdet dispensation fra byggeforskrifterne

- Nej  Ja - Hvis ja, skal særskilt dispensationsansøgning fremsendes

Kommunalbestyrelsen påser på grundlag af ovennævnte oplysninger, at det anmeldte er i overensstemmelse med anden lovgivning, jvf. BR-S 85 afsn. 1.5.1 og BR 82 13.9.5 stk. 6 (tillæg 4) Se vejledning på bagsiden.

Har kommunalbestyrelsen ikke gjort indsigelse inden 2 uger fra den dag, anmeldelsen er modtaget, kan byggearbejdet påbegyndes.


Hvis byggearbejdet kræver dispensation, må arbejdet ikke påbegyndes, før dispensation er meddelt.

Anmelder

Navn, adresse og telefonnummer BENT S. FALKENBERG MALTEVANG 10 3400 HILLERØD	Dato og underskrift 26/2 89
---	--------------------------------


Ejer af ejendommen ifølge tingbogen

Navn, adresse og telefonnummer BENT S. FALKENBERG MALTEVANG 10 3400 HILLERØD	Dato og underskrift 26/2 89
---	--------------------------------

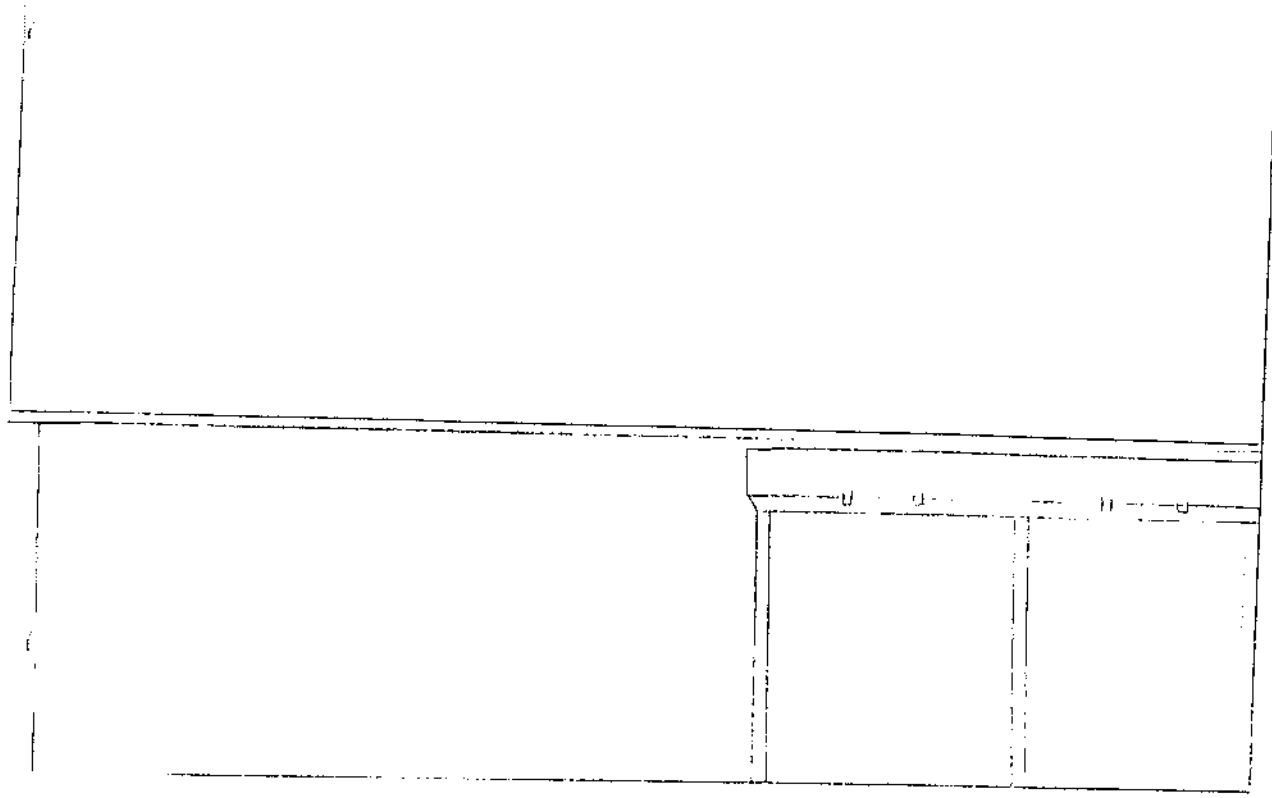

OPSTALT MOD HAVEN 1:50


MALTEVANG 10  
3400 HILLERØD

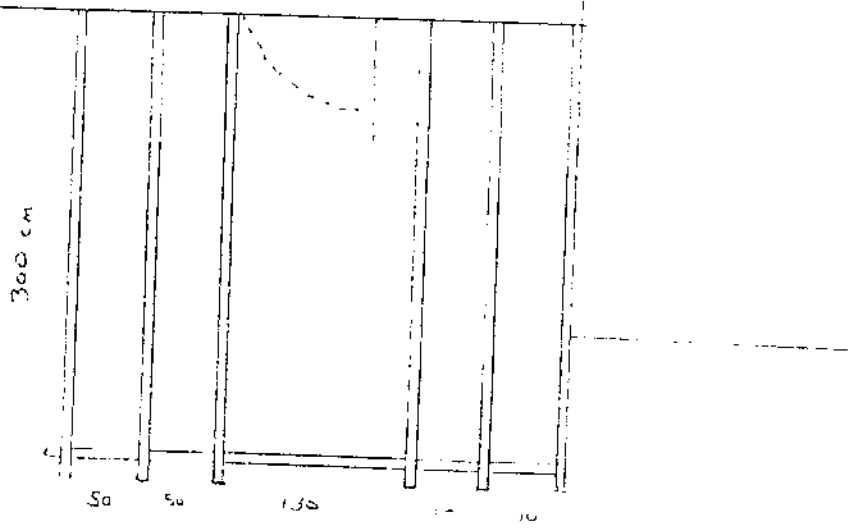

SPÆRPLAN 1:50

OVERDØKNING AF TERRASSE VED MATER. A 00  
SANDVIGGÅRD, MÅLDEVANG 10, 3400 HILLERØD

21.02.1989 BENT S. FALKENBERG

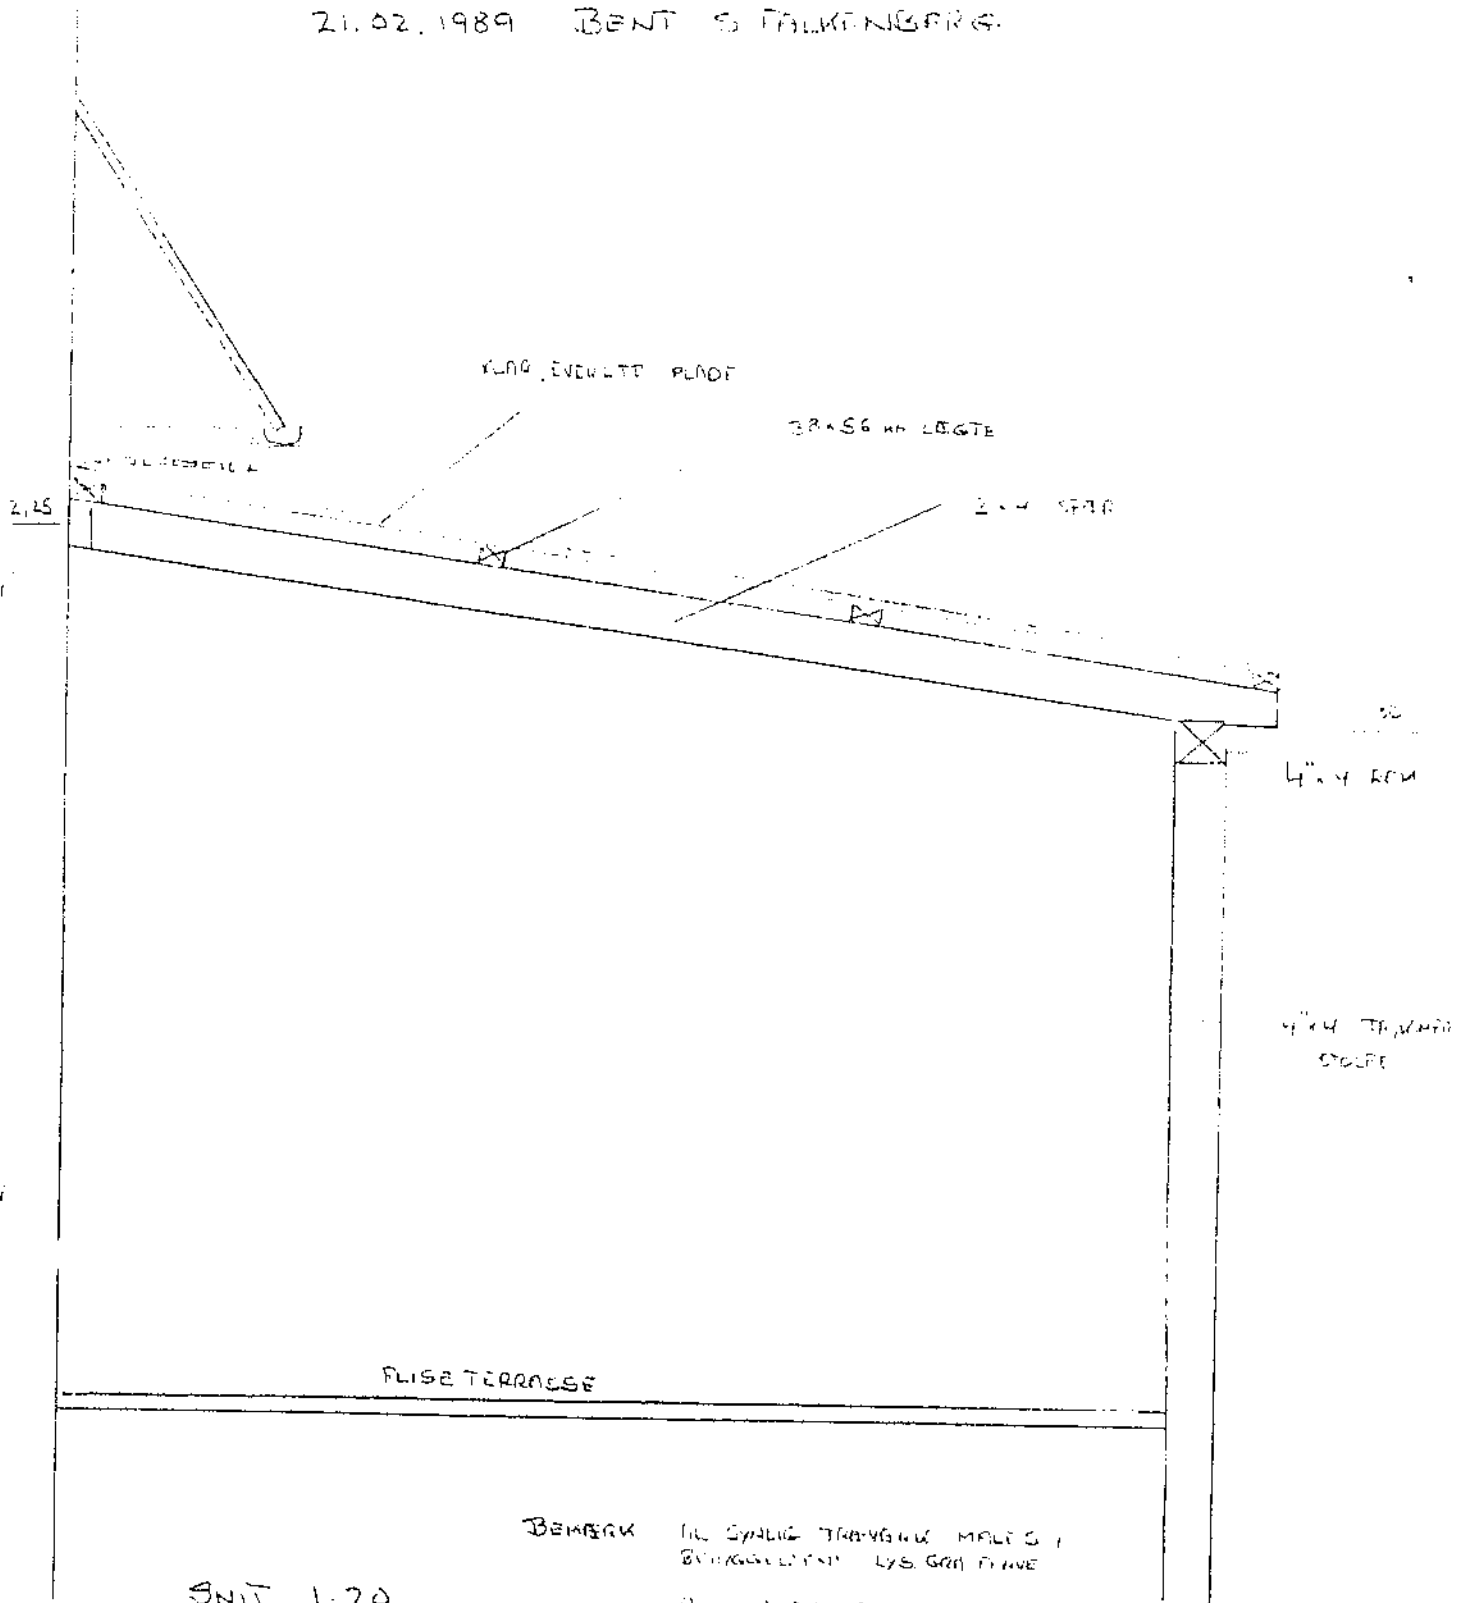

SNIT 1-20

BEMÆRK  
I DE SYDLIG TRÆRERNE MÅLDES I  
BEMÆRKNINGEN LYS GÅR FRAVE  
ALLE SIDER OVER HURPILLER  
FASTHOLD PÅ HUR HYGALV' SØD'

Den 16. marts 1989

S.A. Handelsselskab ApS  
Borupvej 60  
3320 Skævinge

Att. Hr. Jens Birkegaard

Vedrørende El, Forbrugernr. 269700 samt bimåler på Maltevang 2.

Brugernr. 269700 viser totalforbrug for udvendig belysning, el til fjernsynsnettet samt forbrug af el i nr. 2.  
Bimåler i udhus på ovennævnte adresse måler forbrug for den udvendige belysning samt el til fjernsynsnettet. Opkrævning på det samlede elforbrug går da også til denne adresse.

Derefter skal fællesforbruget udregnes manuelt og dokumenteres overfor den enkelte husstand, som så skal betale hver sin del.

Denne metode til at adskille privatforbrug og fællesforbrug er både tidskrævende og besværlig og såvel Hillerød Kommune som Elværket oplyser, at metoden er helt utidssvarende og ikke mere finder anvendelse ved nybyggeri. Metoden anvendes iøvrigt så godt som ingen steder i dag.

Vi skal derfor henstille til Dem, at De foranlediger opsat en separat måler til udvendig belysning og TV, så bebyggelsen også på dette område bliver på niveau med det man kan forvente i et nyt moderne kvalitetsbyggeri.

Venlig hilsen

Linda Coff, Maltevang 2  
Erik Rasmussen, Maltevang 4  
Konform MALTEVANG 8  
Bente Larsen, Maltevang 6.  
Sune Nier, Maltevang 12  
Charlotte Pedersen, Maltevang 14  
B.S. Falkenberg, Maltevang 10.

S.A.Handelsselskab, Fredensborg ApS  
Borupvej 58, 3320 Skævinge  
tlf. 02-288011

Beboerne  
Maltevang 2-16  
3400 Hillerød

Den 20.4.1989

Vedr. stiftelse af : "Grundejerforeningen Maltevang",  
3400 Hillerød.

---

Stiftende generalforsamling i ovennævnte forening afholdes  
onsdag den 26. april 1989 kl. 20,15

Arrangementet finder sted på Slotskroen, Hillerød, der er  
instrueret om det forventede antal fremmødende, og om disses  
evt. ønske om for egen regning at købe 1 kop kaffe med wiener-  
brød.

På den stiftende generalforsamling er følgende dagsorden sat  
under behandling:

1. Valg af dirigent.
2. Vedtagelse af de af Hillerød kommune godkendte vedtægter.
3. Valg af fem bestyrelsesmedlemmer, samt to suppleanter.
4. Valg af to revisorer og en revisorsuppleant.
5. Valg af formand for bestyrelsen. ✓
6. Valg af kasserer. ✓
7. Eventuelt.

Der vedlægges til orientering kopi af uddrag af Lokalplan nr.  
168 for et område ved Maltevang, kopi af deklaration tinglyst

17.8.1988 på samtlige ejendomme i bebyggelsen, kopi af Hillerød kommunes skrivelse af 19. maj 1988, hvori godkendes det ligeledes i kopi vedlagte vedtægtsforslag af 9.5.1988 fra landinspektør Steen Jacobsen, Hornbæk.

Vel mødt onsdag den 26. april 1989 på Slotskroen i Hillerød kl. 20,15.

Med venlig hilsen  
Jens Birkegaard

REFERAT AF STIFTENDE GENERALFORSAMLING  
 ONSDAG, DEN 26. APRIL 1989 PA°  
 SLOTSKRAEN, HILLERØD

Der var indbudt til den stiftende general-  
 forsamling ved brev til de implicerede hus-  
 stænder pt. Høllervang 2-16, hvoraf alle  
 var repræsenteret.

Bygherren, Jens Birkegaard (S.A. Handelselskab,  
 Frederiksberg Aps) repræsenterede iøvrigt de  
 resterende, pt. under opførelse, boliger i  
 Lebyggelsen.

Dagsorden:

- 1) Valg af dirigent
- 2) Vedtagelse af de af Hillerød Kommune  
 godkendte vedtægter.
- 3) Valg af fem bestyrelsesmedlemmer, samt  
 to suppleanter.
- 4) Valg af to revisorer og en revisorsuppleant.
- 5) Valg af formand for bestyrelsen
- 6) Valg af kasserer
- 7) Eventuelt

Ad. 1. Forsamlingen foreslog Jens Birkegaard  
 som dirigent.

Ad. 2. Vedtægterne var udsendt til medlemmerne  
 før mødet.  
 Vedtægterne har været forelagt



Hillerød Kommunes Tekniske forvaltning, og godkendt ved skrivelse af 19. maj 1988 med bemærkning:

" Forvaltningen har intet at indvende mod indholdet af vedtægten, hvilket herved meddeles "

Efter nogle opklarende spørgsmål kunne forsamlingen tiltræde vedtægterne, idet det dog blev fremhævet, at der senere vil være mulighed for at ændre på vedtægterne, hvis noget viser sig at være uhensigtsmæssigt.

ad 3.

Jens Birkgaard meddelte indledningsvis, at han p.g.a. etape 2, de nye huse, ønskede sæde i bestyrelsen hvilket en del af dette var solgt, hvilket naturligvis blev accepteret af forsamlingen.

Herefter blev de resterende 4 poster best således:

Claus Sørensen (nr. 16)

Jan Nielsen (nr. 12)

Rita Larsen (nr. 6)

Bent Falkenberg (nr. 10)

Som suppleanter til bestyrelsen blev valgt:

Lars Sørensen (nr. 8)

Vagn Pedersen (nr. 4)

ad. 4. Som revisorer blev valgt:

Anne-Marie Falkenberg (nr. 10)

Charlotte Petersen (nr. 14)

og som revisorsuppleant blev valgt

Jytte Graversen (nr. 16)

ad. 9. Forsamlingen besluttede at overlade det til bestyrelsen at konstituere sig selv.

ad. 6. jf. pkt. 5.

ad. 7. Eventuelt

Under punktet blev diskuteret:

- el-bilmeter i nr. 2. Biboerne havde tidligere ved skrivelse til J. Birkegård påpeget det uheldige og utidsvarende ved denne installation. Det blev fremført at meteren burde køre på eget installationsnummer med derefter følgende faktura til Biboerforeningen direkte. Derudover burde installationen være udført uafhængigt af en bolig i separat meterstab. Alle gode argumenter blev blankt afvist af J. Birkegård.

- carporte

J. Birkegård var tidligere blevet vedtaget tilbud på opførelse af carporte på P-pladsen.

J.B. ønskede ikke carporte opført nu, af frygt for at det skulle udløse krav om carporte som standard i de endnu usolgte huse.

J.B. var dog indstillet på at være med til en løsning senere (smest i det nærliggende efterår) evt. som et selvbyggerprojekt.

Bestyrelsen erklærer videre på sagen. Et beløb på ca. kr. 3.000,- pr. carport blev nævnt.

- udestuer (overdækkede terrasser)

Der foreligger en standardgodkendelse fra kommunen, så interesserede kan umiddelbart gå igang.

Forsøgelse fra standarden kræver bestyrelsens godkendelse.

- enkelte punkter i den tidligere deklaration på ejendommene blev diskuteret.

Afslutningsvis drøgede hver af deltagerne et beløb svarende til den enkelte udtagelse af kaffe/te/kage.

Ref. B. S. Falckenberg, nr. 10

S.A. Handelsselskab  
 Att Jens Birkgaard Andersen  
 Borupvej 60  
 3320 Skævinge

KVARTALSREGNING 29 JUNI 1989  
 KUNDENUMMER K 000 000 0006  
 LØBENUMMER 2  
 BETALINGSFRIST 31 JULI 1989  
 BS-NUMMER K00000000062  
 FORESPØRGSLER 0019 LOK. 2820

Telefontid: 08.15 - 16.00.

I ALT AT BETALE: 1.182,23 KR. (HERAF MOMS 213,18 KR.)

SPECIFIKATION:

VEDRØRENDE FX000006  
 Maltevang 2 - 16  
 3400 Hillerød

Oktober Månedsprisindeks : 104,5 Byggeprisindeks : 519,0

Kvartalsafgifter for perioden 1. juli 1989 til 30. sep. 1989  
 Signallevering

1.182,23

Københavns Telefon  
 Aktieselskab Reg.nr.3680  
 Nørregade 21,1199 Kbh.K

KABEL - TV  
 Struergade 12  
 2630 Tåstrup

Postgiro  
 2 00 00 16

Postbox 279  
 2630 Tåstrup A03958

103Y

Atrives inden indbetaling til postvæsenet

Ved overførsel fra indbetalernes konto:  
 Postkonto nr. Underskrift

GIRO INDBETALINGSKORT

POSTKVITTERING

Postbesørges ufrankeret  
 (Beløbsmodtageren betaler portoen)

Postvæsenets erstatningspligt ophører, når kravet  
 ikke er anmeldt for postvæsenet inden 2 år efter  
 indbetalingen

Betalingsfrist 31 JULI 1989

Postgirokonto nr. 2 00 00 16  
 Beløbsmodtager

Postgirokonto nr. 2 00 00 16  
 Beløbsmodtager




1199 København K

1199 København K

Postvæsenets stempel

Postvæsenets kvittering

Der må ikke rettes på GIRO-kortet.  
 indbetaler  
 BS-NR : K00000000062  
 KUNDENR : K 000 000 0006  
 LØBENR : 002

Kroner Øre  
 1.182 23

Kroner Øre  
 1.182 23

Til maskinel aflæsning - Undgå venligst at skrive i denne rubrik

30 SC (10-88) PGK 44-8048

K 000 000 0006 2

Betalingsfrist 31 JULI 1989

>02< 2000000000600201+2000016<

S.A. Handelsselskab  
Att Jens Birkgaard Andersen  
Borupvej 60  
  
3320 Skævinge

ENGANGSREGNING	21 JUNI 1989
KUNDENUMMER	K 000 000 0006
LØBENUMMER	1
BETALINGSFRIST	31 JULI 1989
BS-NUMMER	K00000000062
FORESPØRGLER	0019 LOK. 2820

Telefontid: 08.15 - 16.00.

I ALT AT BETALE: 9.492,46 KR. (HERAF MOMS 1.711,76 KR.)

SPECIFIKATION:

VEDRØRENDE FX000006

Engangsafgifter:	
Signallevering	3.492,46
Tilslutningsafg. for Kabel-TV	6.000,00

Afgifter til KTAS KABEL-TV fra 1/12-89 - 30/6-89

Københavns Telefon  
Aktieselskab Reg.nr. 3680  
Nørregade 21, 1199 Kbh.K

KABEL - TV  
Struergade 12  
2630 Tåstrup

Postgiro  
2 00 00 18

Postbox 279  
2630 Tåstrup A00111

103Y

Afrives inden indbetaling til postvæsenet

Ved overførsel fra indbetalernes konto:  
På konto nr. Underskrift

**GIRO INDBETALINGSKORT**

Postbesørges ufranket  
(Beløbsmodtageren betaler portoen)

**POSTKVITTERING**

Postvæsenets erstatningspligt ophæves, når kravet ikke er anmeldt for postvæsenet inden 2 år efter indbetalingen

Betalingsfrist 31 JULI 1989

Postgirokonto nr. 2 00 00 16  
Beløbsmodtager

Postgirokonto nr. 2 00 00 16  
Beløbsmodtager



**ktas**  
kabel-tv



**ktas**  
kabel-tv



**ktas**  
kabel-tv

Der må ikke rettes på GIRO-kortet.

1199 København K

1199 København K

Indbetalte

Postvæsenets stempel

Postvæsenets kvittering

BS-NR : K00000000062  
KUNDENR : K 000 000 0006  
LØBENR : 001

Kroner	Øre
9.492	46

Kroner	Øre
9.492	46

Til maskinel aflæsning - Undgå venligst at skrive i denne rubrik

30 SC (10-88) PGK 44-8049

>02< 2000000000600102+2000016<

K 000 000 0006 1

Betalingsfrist 31 JULI 1989

S.A. Handelsselskab, Fredensborg ApS  
Borupvej 58  
3320 Skævinge  
tlf. 42 28 28 11

Jens Birkegaard



K.T.A.S.Kabel-TV  
Struergade 12  
2630 Tåstrup

Den 24. august 1989

Vedr. kunde nr. K 000 000 0006.

Under henvisning til vedlagte kopier af engangsregning af 21. juni 1989 og kvartalsregning af 29. juni 1989 vedlægges i crosset check kr. 6.000,- dækkende tilslutningsafgift.

Ved kopi af nærværende skrivelse har vi samtidig hermed bedt bebyggelsens grundejerforening om at sørge for, om muligt omgående, betaling af de opkrævede beløb vedr. signallevering.

Fremtidige opkrævninger på signallevering bedes stilet til:  
Grundejerforeningen Maltevang, c/o Bent Falkenberg, Maltevang 10, 3400 Hillerød.

Maltevang - bebyggelsens 2. etape er færdig og der vil snart ske indflytning.

Vi vil foranledige, at der for hver indflytning herfra sker tilmelding direkte til K.T.A.S. Kabel-TV med kopi til Grundejerforeningen.

Med venlig hilsen

Jens Birkegaard

ADVOKAT  
ANNI FORSMANN

MØDERET FOR LANDSRET

HOVEDGADEN 15 POSTBOKS 12 3320 SKÆVINGE TELEFON 42 28 91 11 GIRO 976 56 54

Grundejerforeningen Maltevang 2-40  
v/formand Bent Falkenberg  
Maltevang 10  
3400 Hillerød

Den 3. november 1989

Vedr. bebyggelsen Maltevang II, Hillerød.

Jeg kan herved meddele, at følgende ejendomme er solgt af byggeriets 2. etape:


Maltevang 18: Eddie Sørensen og Berith Mortensen med overtagelse pr. 1. oktober 1989.

Maltevang 24: Tina Fersner og Ryan Hansen med overtagelse pr. 1. november 1989.

Maltevang 26: Abril og Klaus Wihlborg med overtagelse pr. 1. november 1989.

*m* Samtidig bekræftes Deres og hussælgerens aftale om, at De meddeler K.T.A.S. tilmelding m.v. vedrørende motagelse af kabel-TV.

Med venlig hilsen  
Anni Forsmann

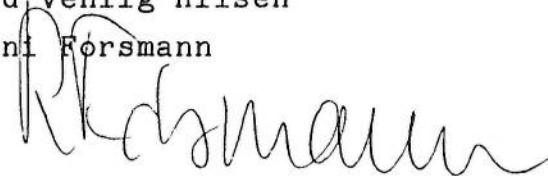

*Clams: jeg kender ikke til nogen aftale. De er vel blot købt på fra de angivne dataer og skal betale til foreningen.*

ADVOKAT  
ANNI FORSMANN

---

MØDERET FOR LANDSRET

HOVEDGADEN 15 POSTBOKS 12 3320 SKÆVINGE TELEFON 42 28 91 11 GIRO 9 78 56 54

Grundejerforeningen maltevang 2-40  
v/formand bent Falkenberg  
Maltevang 10  
3400 Hillerød

Den 7. november 1989

J.nr. 24.0034

Vedr. bebyggelsen Maltevang II, Hillerød.


Jeg kan herved meddele, at følgende ejendomme er solgt af byggeriets 2. etape:

Maltevang 32: Marianne Gotlieb Glasse og Thomas Glasse med overtagelse pr. 1. oktober 1989.

Maltevang 34: Susanne Gotlieb og Lars Gotlieb med overtagelse pr. 1. oktober 1989.

Samtidig bekræftes Deres og hussælgers aftale om, at De meddeler K.T.A.S. tilmelding m.v. vedrørende modtagelse af kabel-TV.

Med venlig hilsen  
Anni Forsmann

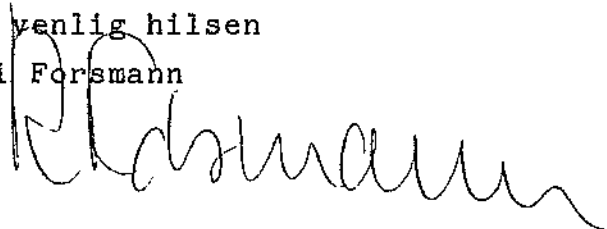



ADVOKAT  
ANNI FORSMANN

---

MØDERET FOR LANDSRET

HOVEDGADEN 15 POSTBOKS 12 3320 SKÆVINGE TELEFON 42 28 91 11 GIRO 9 76 56 54

Grundejerforeningen Maltevang 2-40  
v/formand Bent Falkenberg  
Maltevang 10  
3400 Hillerød *Olsen*

Den 23. november 1989  
J.nr. 24.0037


Vedr. bebyggelsen Maltevang II, Hillerød.

Jeg kan herved meddele, at ejendommen Maltevang 40, Hillerød er solgt til Sysser Olsen og Rene Johnsson med overtagelse pr. 1. januar 1990.

Samtidig bekræftes Deres og hussælgers aftale om, at De meddeler KTAS tilmelding m.v. vedrørende modtagelse af kabel-TV.

Med venlig hilsen

Anni Forsmann

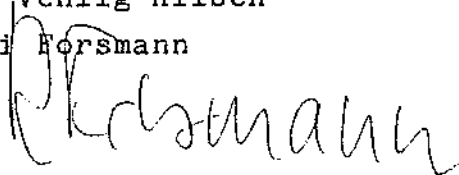

## GRUNDEJERFORENINGEN MALTEVANG 2 - 40

Driftsregnskab for kalenderåret 1989Indtægter:

-indskud, 13 medlemmer	1300,00
-kontingent	9238,40
-renter	24,75

Udgifter:

-KTAS, Kabel-TV		5856,92
-el pærer		81,75
-fælles el		1618,50
-andre udg., hegn og gebyr		66,50
	-----	-----
<u>Ialt:</u>	10563,15	7623,67
<u>Årets overskud:</u>		2939,48
		-----
<u>Balance:</u>	10563,15	10563,15

Status pr. 31-december-1989

Aktiver		Passiver	
Girokonto	2409,68	Poster vedr. 1990	770,00
Tilgodeh. kontingent	1248,00	Gæld, el afregning	418,50
		Egenkapital	2469,18
	<u>3657,68</u>		<u>3657,68</u>

Hillerød d. 14 januar 1990

## Beboerne i Møllevang 2-16

Vedlagt kopi af svar på vores brev til  
KTAS angående individual opkrævning af  
Signalafgift.

Som det fremgår vil det blive dyrere.

Forslag om dannelse af en antenneforening  
er helt hen i vejret.

Vi må derfor fremtidigt lade signalafgiften  
gå med ind i kontingentbetalingen til  
Grundejerforeningen (ligesom el til lys og TV).  
Dette diskuteres på et bestyrelsesmøde i  
november.

Imidlertid står vi med et akut problem,  
girokort nr. 4674,46 / dvs. nr. 584,30  
pr. kvartals som er forfaldent til betaling.  
Beløbet dækker signalafgift 1.12.88 → 30.9.89.  
Jeg skal derfor bede hver kvartals betale  
dette beløb til kassereren på medfølgende  
girokort, - snarest.

Efterfølgende vil jeg bede Jens Birkegård  
refundere for meget betalt veder.

nr. 6	3 mdr.	ca. 160,- kr
nr. 16	3 mdr.	ca. 160,- kr.
nr. 14	1 mdr.	ca. 55,- kr.

Med venlig hilsen

B. S. Falkenberg,  
formand.

G/F Maltevang  
v/hr. Bent Falkenberg  
Maltevang 10  
3400 Hillerød

Dato  
4. september 1989

Deres reference

Deres brev af

Vor reference

Telefon

FX-000006  
wbj/til

38 99 28 27

Tak for Deres henvendelse.

Det er desværre ikke 'umiddelbart' muligt at ændre den nuværende opkrævning til enkeltvis-regning.

Vi har tilbudt andre foreninger individuel opkrævning, men til en anden og højere pris end den I betaler. Derudover stiller vi som betingelse, at det er os, som er ejere af programfordelingsanlægget.

Jeg vil foreslå, at I danner en antenneforening (vedlagt forslag til en sådan), dette vil blive en billigere løsning for Jer.

Med venlig hilsen

*Winni Birkedal*  
Winni Birkedal  
konsulent

19. december 1990

Claus G Sørensen  
MALTEVANG 16  
3400 HILLERØD

Kære kabel-TV kunde.

KTAS Kabel-TV har hidtil koncentreret sine kræfter om, at sikre et stærkt seer-grundlag og hermed konkurrence-dygtighed.

Dette arbejde har gjort, at vi ikke har haft kapacitet til, at servicerer vores eksisterende kunder.

Det gør vi nu noget ved.

Vi planlægger, blandt mange andre spændende ting at udforme en nyhedsavis, som tilsendes formanden for bestyrelsen efter behov.

Dette betyder, at den enkelte bestyrelse nu bliver orienteret om nyheder og ændringer i nettet, før beboerne kan læse om det på vores orienteringskanal "servicekanalen".

For at få et tættere samarbejde med Dem, kræver det selvfølgelig, at vi ved, hvor vi skal henvende os og til hvem.

Vi beder Dem derfor oplyse os om adressen på ejendomskontoret i den enkelte afdeling. Dertil vil vi så sende fremtidigt materiale, attesteret bestyrelsen. Derved undgår vi en løbende opdatering af navne og adresser, hvis bestyrelsen ændres.

Vi har mulighed for at tilskrive ejendomskontoret med attention til 2-3 forskellige personer. Det kunne være formand og 2 bestyrelsesmedlemmer.

Derfor kan De opgive navne på 2-3 personer ud over ejendomskontoret.

Hvis der ikke findes et ejendomskontor eller lignende, beder vi om adresse, hvor De så ønsker Deres information sendt til.

Vi håber på et godt samarbejde fremover, og beder Dem snarest og inden 14 dage, at tilsende det ønskede materiale.

Med venlig hilsen

*Linda Schandorf*

Linda Schandorf  
salgsleder

# ANTEMA ApS

af HENRIK RASMUSSEN

VESTERGADE 7 - 3200 HELSINGE

Forretnings-tlf. 02 29 42 76

Bil-telefon 042 52 603

Privat-telefon 02 29 45 03

GIRO 2029219

Date 23.12.89

42

48 78 4503

Hr. Jan Nielsen

Maltevang 12

3400 Hillerød

Vedr. Fællesantenne "Maltevang" Hillerød.

Ifølge aftale har jeg undersøgt antenneanlægget i "Maltevang" med oplysning af modtagerforholdene er blevet forringet.

Undersøgelsen har vist at den sidste bebyggelse med ialt 12 beboelser er tilsluttet det i forvejen eksisterende anlæg, uanset at det ikke er beregnet hertil. Yderligere har jeg konstateret konstruktionsfejl på de sidst monterede 12 boliger, som gør at modtagerforholdene er forringede.

For at udbedre fejlene skal antenneanlægget omberegnes d.v.s. at der skal tages hensyn til de forøgede kabellængder o.s.v. samt udbedring af de konstruktionsfejl der er foretaget på udvidelsen. For at beregne anlægget skal vi have en tegning over den nye bebyggelse påført hvor kabler til antenneanlægget er lagt. Såfremt De ønsker arbejdet forsat, bedes de fremsende skriftlig accept, med oplysning af fakturaadresse.

Vi står gerne til rådighed med yderligere oplysninger.

Med venlig hilsen

Henrik Rasmussen

