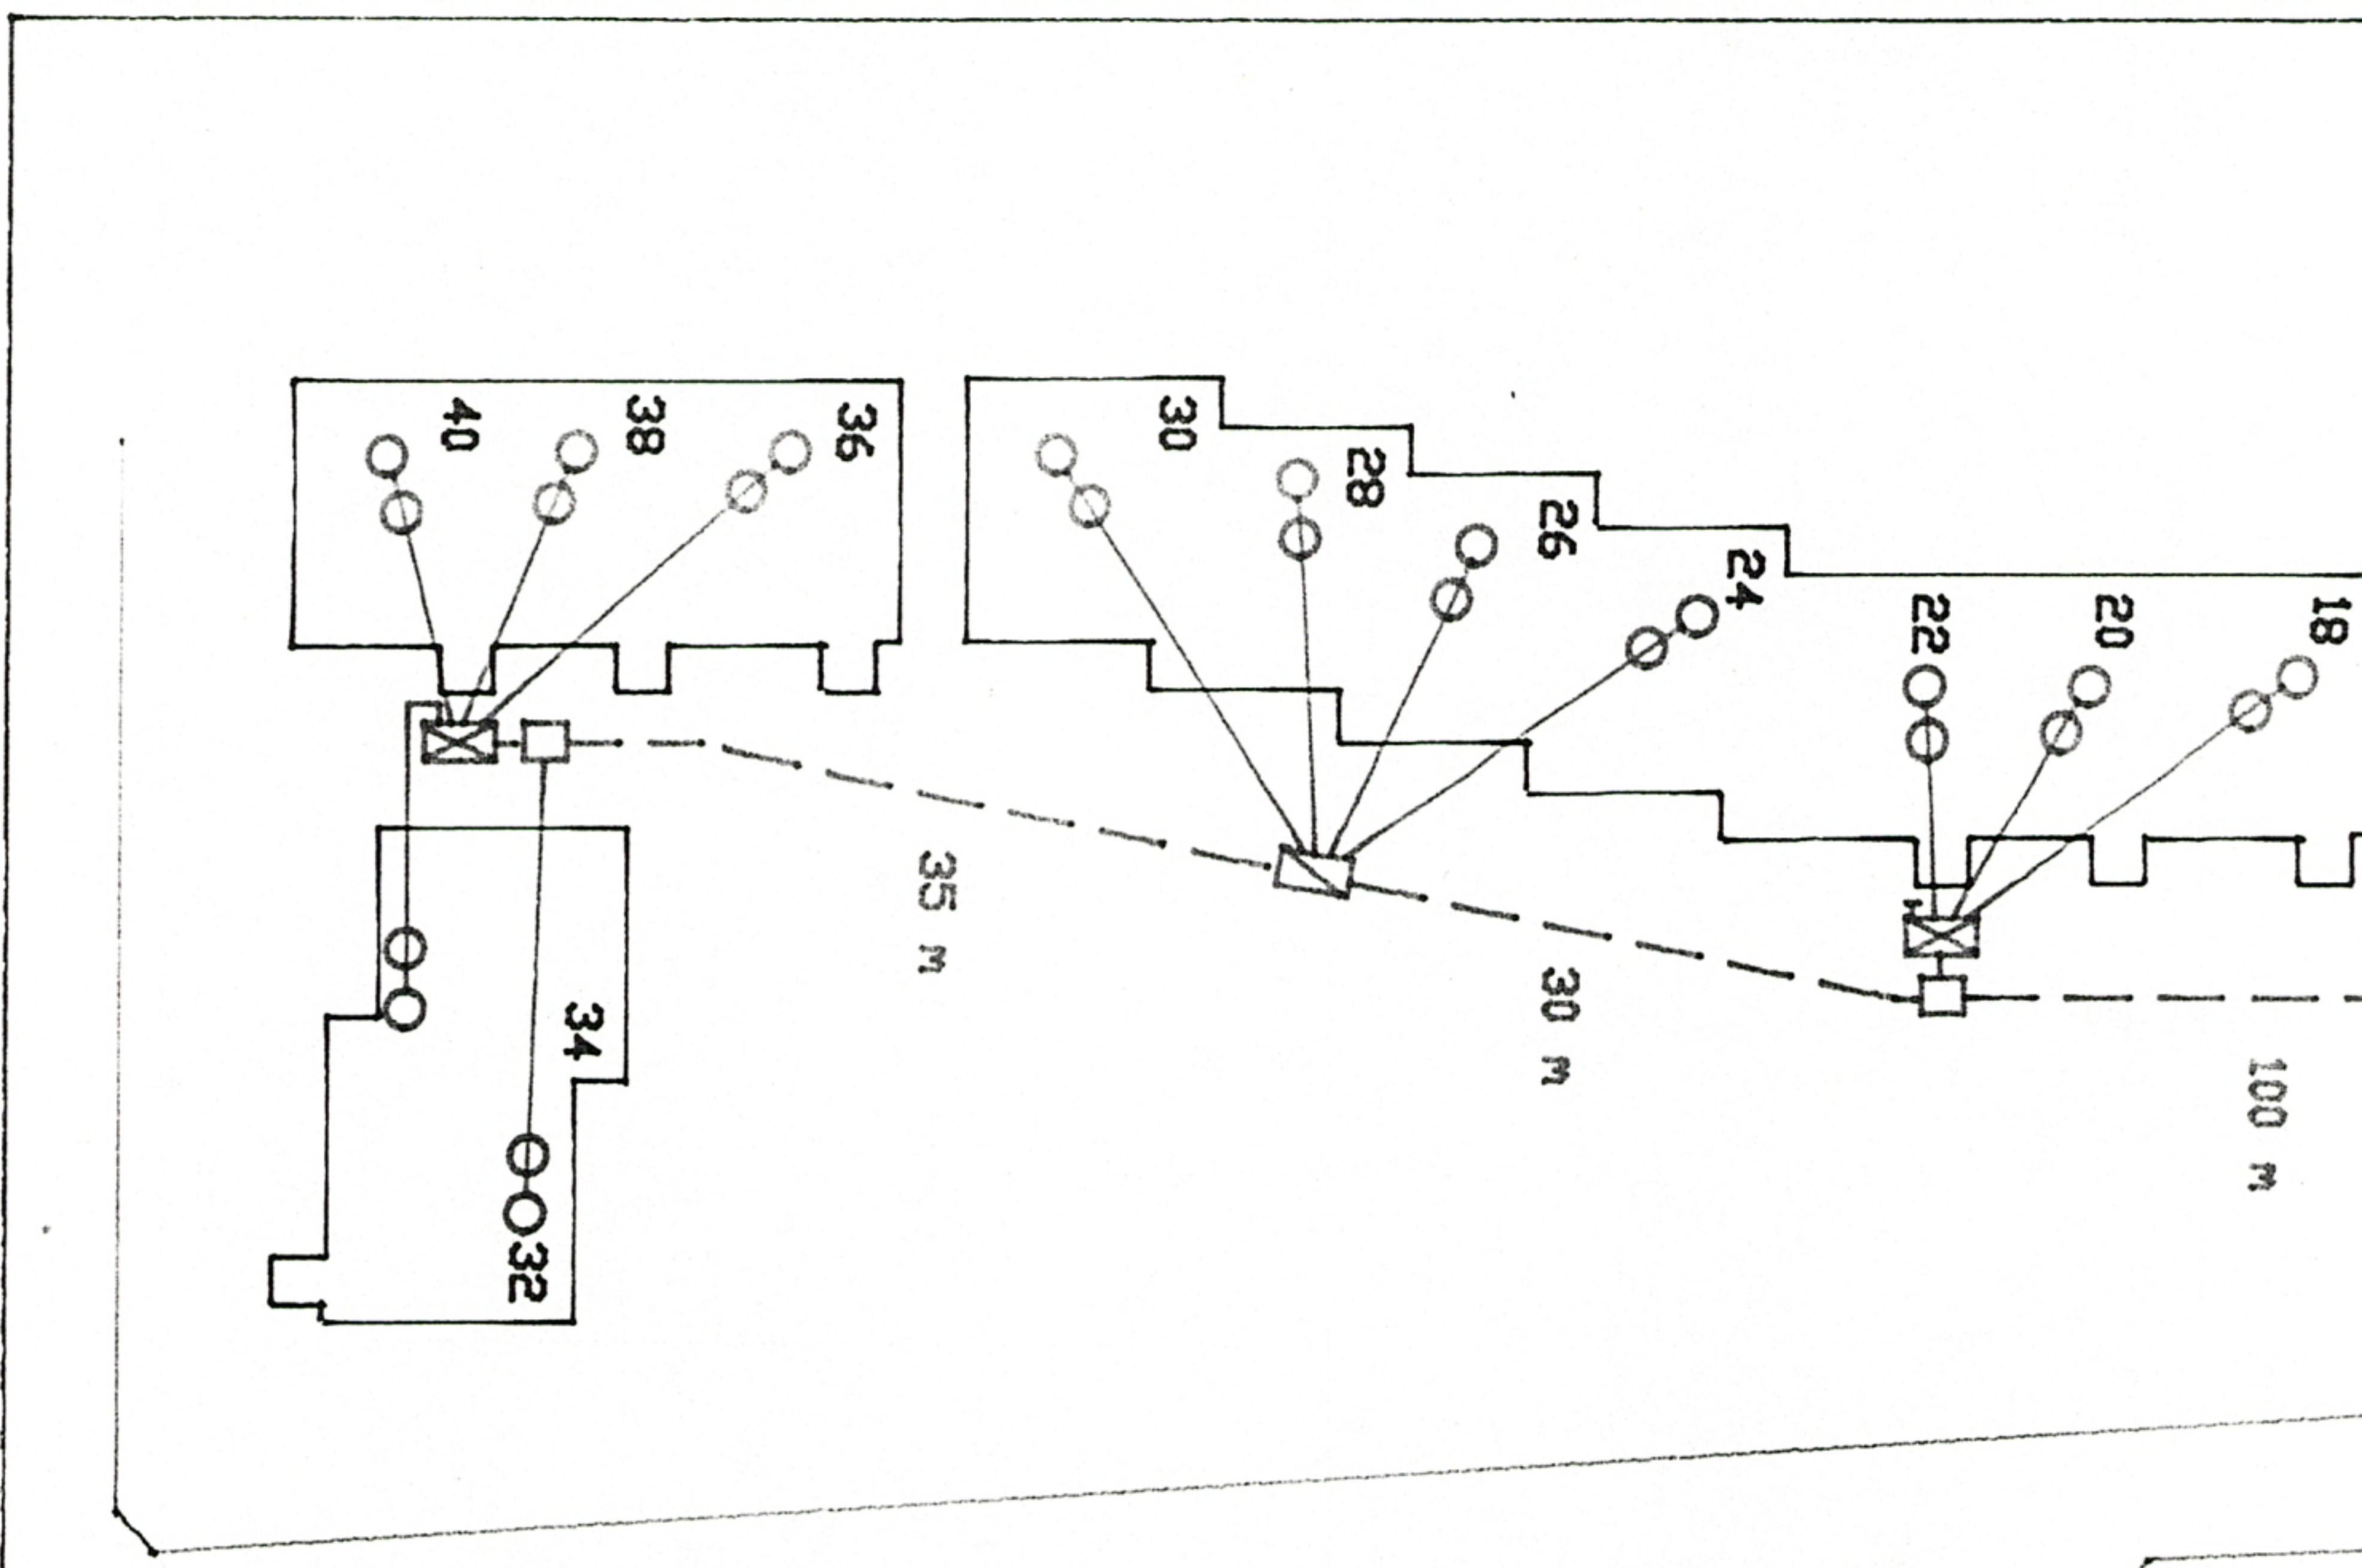
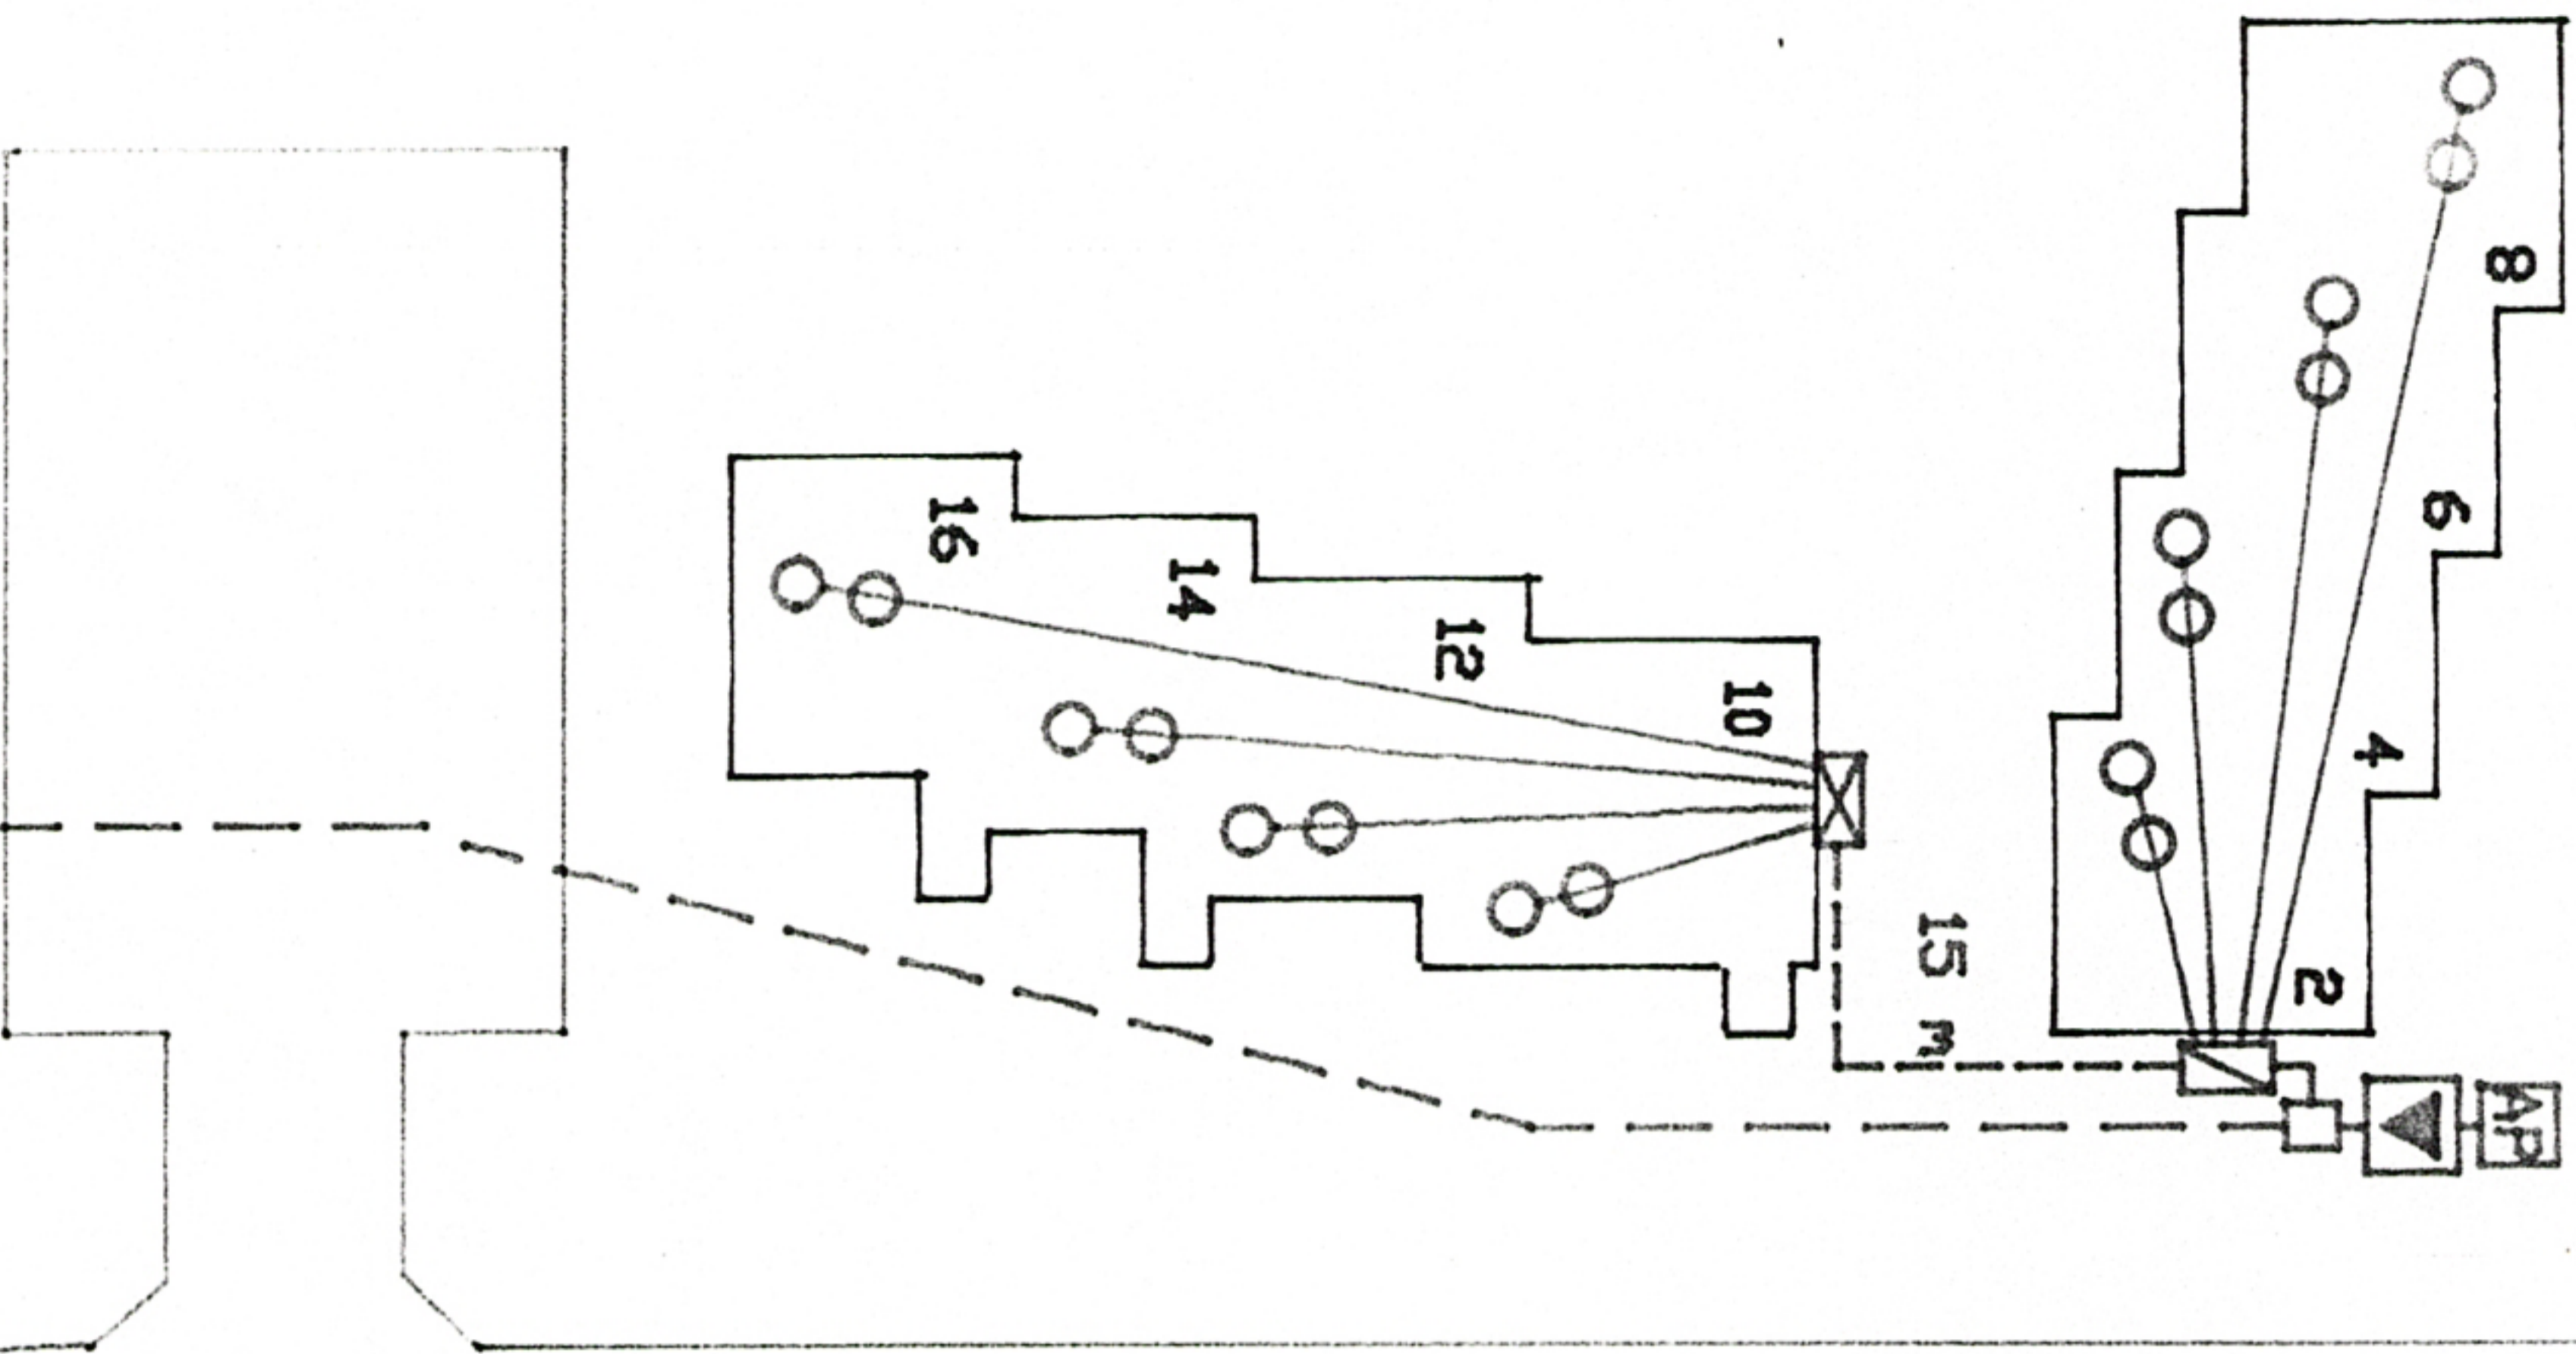



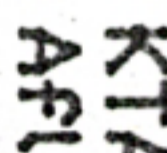








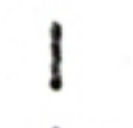
Vn UHF 104,0 dBuV
 Vn VHF 100,0 dBuV
 IMA UHF 75,23 dBuV
 IMA VHF 77,23 dBuV
 S/N UHF 56,3 dBuV
 S/N VHF 57,3 dBuV
 TOLo 3,36 dBuV



Sag. Grf. Maltvang. Maltvang 2-42. 3400 Hillerød	Malestok. 1:500
Inst. Perter Olsen A/S Vølundsvej 3 3400 Hillerød	09 06 1992 JP. Tegning nr. 1.



Symbolnøgle

	KTAS
	Afleverings punkt
	D3-Forstærker SPC 3035
	Fordelel ABF 0110
	Fordelel ABF 0410
	Fordelel ABF 0414
	Antennestikdåse TD 263A
	Antennestikdåse TD 260A
	Kabel 0,75/4,8
	Kabel 1,1/7,3
	Kabel 7128 LD

Systemværdier

Systemværdierne er beregnet på overførsel af 2 x 18 kanaler.

Grf. Maltevang.

Målerapport Pkt.7

Oversigt for overførte kanaler i anlægget.

Sender/sat	Program	Kanal/Frekvens
	TV kanaler VHF	
Hybridnet	TV 1000	Kanal 2
Hybridnet	Servicekanalen	Kanal 5
Hybridnet	Sverige 1	Kanal 6
Hybridnet	Sverige 2	Kanal 8
Hybridnet	Dansk DR TV	Kanal 10
Hybridnet	Dansk TV 2	Kanal 12
	TV kanaler UHF	
Hybridnet	NDR 3	Kanal 21
Hybridnet	ARD 1	Kanal 25
Hybridnet	Super Channel	Kanal 27
Hybridnet	Norge	Kanal 29
Hybridnet	ZDF 2	Kanal 35
Hybridnet	World Net	Kanal 37
Hybridnet	TV 5	Kanal 37
Hybridnet	BBC Worldservice	Kanal 39
Hybridnet	Screensport	Kanal 43
Hybridnet	RTL PLUS	Kanal 45
Hybridnet	Ønskekanalen	Kanal 47
Hybridnet	Filmnet	Kanal 49
Hybridnet	Nordic Cannel	Kanal 51
Hybridnet	TV 3	Kanal 55
Hybridnet	CNN	Kanal 57
Hybridnet	Musik Television	Kanal 59
Hybridnet	Discovery Channel	Kanal 61
Hybridnet	Children's Channel	Kanal 61

Pkt.7 forsat.

FM kanaler

Hybridnet	Hillerød Lokalradio	87,7	Mhz
Hybridnet	BBC Worldservice	88,4	Mhz
Hybridnet	M.T.V. (tv-lyd)	90,1	Mhz
Hybridnet	Voice of Amerika	91,2	Mhz
Hybridnet	Sverige 1	91,9	Mhz
Hybridnet	Sverige 2	92,7	Mhz
Hybridnet	Sverige 3	93,5	Mhz
Hybridnet	RTL International	96,1	Mhz
Hybridnet	NDR 1	97,0	Mhz
Hybridnet	NDR 2	97,7	Mhz
Hybridnet	NDR 3	98,2	Mhz
Hybridnet	Klassik Radio	99,4	Mhz
Hybridnet	DR TV (tv lyd)	99,9	Mhz
Hybridnet	Sky Radio	100,5	Mhz
Hybridnet	Danmarks Radio	101,5	Mhz
Hybridnet	Danmarks Radio	102,4	Mhz
Hybridnet	Danmarks Radio	103,2	Mhz
Hybridnet	TV 2 (tv lyd)	103,9	Mhz
Hybridnet	ARD (tv lyd)	105,0	Mhz
Hybridnet	ZDF (tv lyd)	105,7	Mhz
Hybridnet	Deutschlandfunk	106,6	Mhz

Klar til stikprøvekontrol den / 19	Mødested:		
Sagsbehandler sign.:	1. stikprøve udføres d. / 19 kl.	2. stikprøve udføres d. / 19 kl.	
Brugstill. mrk.:	Gebyr kr.	Gebyr kr.	
	Moms kr.	Moms kr.	
	Gebyr ialt kr.	Gebyr ialt kr.	
Ts. nr.:	Gebyr opkrævet d. / 19	Gebyr opkrævet d. / 19	
	Termin:	Brugstilladelse afsendt d. / 19	
(Forbeholdt Telestyrelsen)			

DOKUMENTATION FOR FÆLLESANTENNEANLÆG (MÅLERAPPORT)

(Indsendes i udfyldt og underskrevet stand til Telestyrelsen, Islands Brygge 81, 2300 København S)

Anlægget er beliggende 3400 Hillerød
post nr. bynavn

..... 3400 Hillerød
post nr. bynavn

Kommune Hillerød

Anlægget er omfattet af oprettelsestilladelse: nr. 1502/92 dato: 25/2 1992

Ejer af anlægget/indehaver af oprettelsestilladelse Grf. Maltevang, v/Lars Gottlieb Maltevang 34
3400 Hillerød. tlf.: 42 26 39 13

Dokumentationen omfatter 20 stk. nye tilslutningsmuligheder og indeholder 1 stk. bilag.

Fællesantennesystem: F1- F2- F3- F4- Andet Delsystem: HF-pkt. H1- H2- D1- D1U- D2- D3- Andet

Fabrikat Pro C.a.t.v. 025

Dokumentationen vedrører: geografisk udvidelse programudvidelse ombygning

af et under nr. tidligere godkendt anlæg.

Dokumentationen vedrører tilslutning til et under nr. godkendt anlæg.

Installationen er udført af: Installatør Peiter Olsen A/S

Adresse: Vølundsvej 3 3400 Hillerød
42 25 13 40

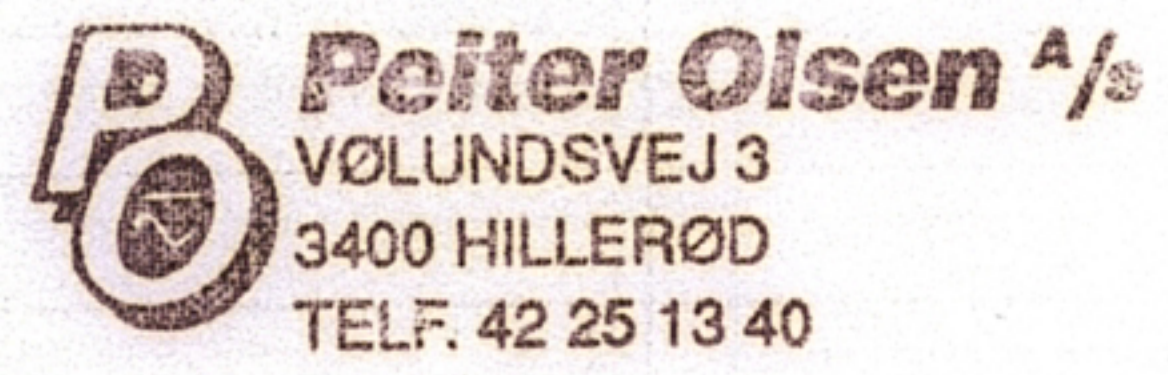
Telefon nr.:

Installatør nr.:

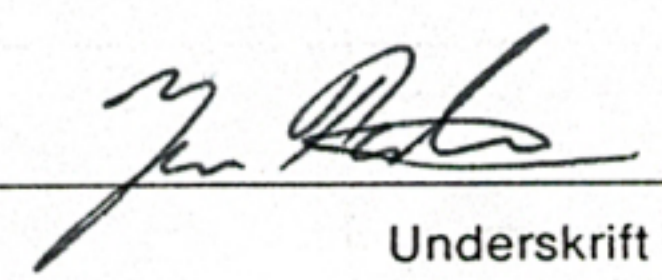
Anlægget, som er beskrevet i denne dokumentation har været til rådighed for første bruger siden: 15 / 4 19 92

Undertegnede, der er berettiget til at tegne den ansvarlige installatør, erklærer sig herved ansvarlig for rigtigheden af de i nærværende dokumentation anførte oplysninger og for, at det samlede anlæg er udført i overensstemmelse med de gældende tekniske bestemmelser for fællesantenneanlæg. Der anmodes herved om udstedelse af brugstilladelse for fællesantenneanlægget i henhold til bestemmelserne i lov om radio- og fjernsynsvirksomhed og bekendtgørelse om fællesantenneanlæg m.v.

Evt. firmastempel:



Hillerød, den 9 / 6 19 92


Underskrift

8. Adresseliste:

Nedenfor anføres forstærkerbetegnelse og adresse for D1 og D2 forstærkerstationer, og samtlige abonnentadresser, som omfattes af nærværende dokumentation. Adresser anføres i alfabetisk orden. Gadenumre samles indenfor hvert delsystem således, at ulige numre står først (f.eks. 7-9, 6-32), og der foretages en klar markering af adskillelsen mellem delsystemer, (oplysningerne kan evt. gives på et løst ark).

Hovedstationen/HF-punktet er placeret på adressen:

KTAS afleveringspunkt er placeret Maltevang 2, 3400 Hillerød

Anlægget omfatter følgende nye D1, D2 forstærkerstationer samt D3 abonnentadresser.

D3-station i Maltevang 2, 3400 Hillerød.

Abbonentadresser i Maltevang 2-42, 3400 Hillerød.

Anlægget omfatter følgende ombyggede/ændrede forstærkerstationer samt abonnentadresser.

Installatøren er bekendt med, at han i henhold til lov om køb er forpligtet til uden vederlag at afhjælpe alle mangler, som måtte opstå ved anlægget som følge af:


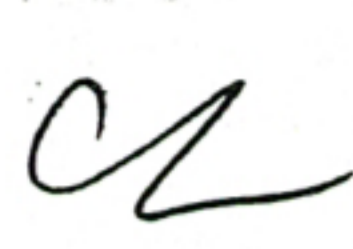
1. Fabrikationsfejl,
2. Materialefejl,
3. Fejl ved den udførte installation

under forudsætning af, at køberen af anlægget inden 1 år har meddelt installatøren, at han vil påberåbe sig en mangel.

Installatøren er indforstået med, at fristen på 1 år regnes fra den dato, hvor dokumentationen der ligger til grund for udstedelsen af brugstilladelsen, modtages af Telestyrelsen.

Indkommet
Telestyrelsen

1 SEP. 1992

Klar til stikprøvekontrol den <u>9/10/1992</u>	Mødested: <u>Maltevang 2, 3400 Hillerød</u>
Sagsbehandler sign.: 	1. stikprøve udføres d. <u>2/11/1992</u> kl. <u>1100</u>
Brugstill. mrk.: 	2. stikprøve udføres d. <u>19/12/1992</u> kl. <u>1100</u>
	Gebyr kr. <u>104,92</u>
	Moms kr. <u>11,00</u>
Ts. nr.: <u>8706114-05</u>	Gebyr ialt kr. <u>104,92</u>
(Forbeholdt Telestyrelsen)	Gebyr opkrævet d. <u>09 DEC. 1992</u>
	Termin: <u>F-10079</u>
	Brugstilladelse afsendt d. <u>09 DEC. 1992</u>

DOKUMENTATION FOR FÆLLESANTENNEANLÆG

(MÅLERAPPORT)

(Indsendes i udfyldt og underskrevet stand til Telestyrelsen, Islands Brygge 81, 2300 København S)

Anlægget er beliggende 3400 Hillerød post nr. Hillerød bynavn

Kommune Hillerød post nr. Hillerød bynavn

Anlægget er omfattet af oprettelsestilladelse: nr. 1502/92 dato: 25/2 1992

Ejer af anlægget/indehaver af oprettelsestilladelse: Grf. Maltevang v/Lars Gotlieb Maltevang 34

3400 Hillerød tlf.: 42 26 39 13

Dokumentationen omfatter 20 stk. nye tilslutningsmuligheder og indeholder 3 stk. bilag.

Fællesantennesystem: F1- F2- F3- F4- Andet Delsystem: HF-pkt. H1- H2- D1- D1U- D2- D3- Andet

Fabrikat Pro C.a.t.v. 025

Dokumentationen vedrører: geografisk udvidelse programudvidelse ombygning

af et under nr. tidligere godkendt anlæg.

Dokumentationen vedrører tilslutning til et under nr. godkendt anlæg.

Installationen er udført af: Installatør Perter Olsen A/S

Adresse: Vølundsvej 3 3400 Hillerød


Telefon nr.: 42 25 13 40

Installatør nr.: 15/4/1992

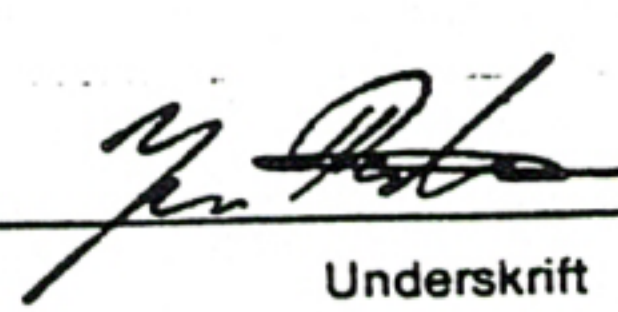
Anlægget, som er beskrevet i denne dokumentation har været til rådighed for første bruger siden: 15/4/1992

Undertegnede, der er berettiget til at tegne den ansvarlige installatør, erklærer sig herved ansvarlig for rigtigheden af de i nærværende dokumentation anførte oplysninger og for, at det samlede anlæg er udført i overensstemmelse med de gældende tekniske bestemmelser for fællesantenneanlæg. Der anmodes herved om udstedelse af brugstilladelse for fællesantenneanlægget i henhold til bestemmelserne i lov om radio- og fjernsynsvirksomhed og bekendtgørelse om fællesantenneanlæg m.v.

Evt. firmastempel:

 **Peiter Olsen A/S**
VØLUNDSVEJ 3
3400 HILLERØD
TELF. 42 25 13 40

Hillerød, den 9 / 6 19 92


Underskrift

8. Adresseliste:

Nedenfor anføres forstærkerbetegnelse og adresse for D1 og D2 forstærkerstationer, og samtlige abonnentadresser, som omfattes af nærværende dokumentation. Adresser anføres i alfabetisk orden. Gadenumre samles indenfor hvert delsystem således, at ulige numre står først (f.eks. 7-9, 6-32), og der foretages en klar markering af adskillelsen mellem delsystemer, (oplysningerne kan evt. gives på et løst ark).

Hovedstationen/HF-punktet er placeret på adressen:

KTAS afleveringspunkt er placeret Maltevang 2, 3400 Hillerød

Anlægget omfatter følgende nye D1, D2 forstærkerstationer samt D3 abonnentadresser.

D3-station i Maltevang 2, 3400 Hillerød.

Abbonentadresser i Maltevang 2-42, 3400 Hillerød.

Anlægget omfatter følgende ombyggede/ændrede forstærkerstationer samt abonnentadresser.

BRUGSTILLADELSE

Telestyrelsen meddeler herved brugstilladelse for det anlæg/de anlægsdele der er beskrevet i denne dokumentation. Anlægget er så vidt det har kunnet konstateres udført i overensstemmelse med de tekniske bestemmelser for fællesantenneanlæg.

Bemærkninger: D3-delsystemet er ombygget, programudvidet og geografisk udvidet. Fra det bestående anlæg resterer kun koaksialkablerne, herunder stikledninger med tilslutningsdåser.

Installatørens garantiforpligtelse, jf. side 1 regnes fra 2.9.92
Angående klage over anlæggets funktion, bestemmelser for brugstilladelsen samt oplysninger om modtageområder og modtagning af udenlandske FM- og tv programmer henvises til vedlagte vejledning vedr. brugstilladelse for fællesantenneanlæg.

Telestyrelsen den 10.9.92

Mogens H. Andersen/otgm.

(underskrift)

Grundejerforeningen Maltevang 2-40
v/ Villy Toft
Maltevang 22
3400 Hillerød

KTAS Kabel TV
Rosenvængets Allé 11
2100 København Ø

attn: Susan Ludwig

Hillerød d. 20.09.94

Ang: Deres brev af 13. september 1994, ref FX-000006
Serviceaftale, Maltevang 2-40 (lige numre), 3400 Hillerød

I Deres brev har De ikke angivet ikrafttrædelsesdato, ligesom De udbeder målerapport mv.

Original målerapport blev efter vor bedste overbevisning fremsendt sammen med den underskrevne kontrakt. Vi beder Dem derfor undersøge, om den ikke skulle befinde sig hos KTAS Kabel TV.

Jeg medsender kopi af vor kopi af målerrapporten, diagram samt oprettelsestilladelse, og vil gerne bede Dem informere os om ikrafttrædelsestidspunkt for serviceaftalen.

Til Deres orientering er der en ændring mft. kontaktperson:
Klaus Wihlborg, Maltevang 26, erstattes af undertegnede Villy Toft, Maltevang 22.
Per Kofoed, Maltevang 36, er fortsat 2. kontaktperson.

Med venlig hilsen

Villy Toft
Villy Toft

Sindsk / vt

bilag: Kopi af kontrakt med ny kontaktperson påført.
Kopi af oprettelsestilladelse af 12.maj 1992
Kopi af målerapport
Diagram

Foreningens navn: E/F Maltevang	Kommune: Hillerød	Fx-Nr.: 000006
Foreningens adresser: Maltevang 2-40	Antal tilsluttede husstande: 20	HF-nr.: 219-004
	Postnr.: 3400	Postdistrikt: Hillerød
Rækkehuse <input checked="" type="checkbox"/> Parcelhuse <input type="checkbox"/> Lejligheder <input type="checkbox"/>		
Kontaktpersonens navn og adresse: VILLY TOFT MALTEVANG 22 3400 HILLERØD	Betal.adr.	Tlf.privat: 48240493 Dagtimer: 42263366
Øvrige kontaktpersoners navn og adresse: Per Korboed Maltevang 36 3400 Hillerød		

392
003

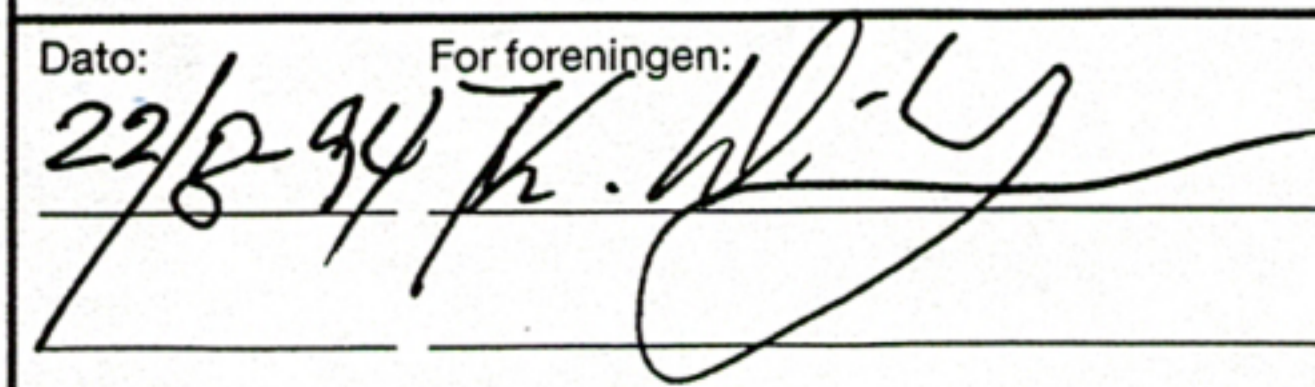
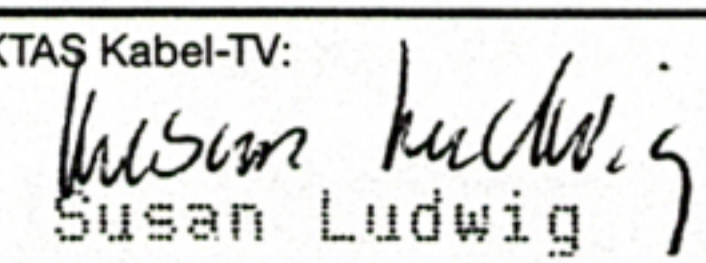

Aftalen omfatter:

<input type="checkbox"/> Levering af service på programfordelingsanlæg <input type="checkbox"/> Andet:	Pris incl. moms: 5,00
	Pr. md./husstand _____ 100,00
	Pr. md./forening _____ 300,00
	Pr. kv./forening _____
	Indeks: Okt. 1993 = 130
	I takst fra driftsættelse

Bemærkninger:

- Nærværende aftale er under forudsætning af, at anlægget er godkendt af P&T.
- Målerapport, brugstilladelse og diagrammer tilsendes KTAS Kabel TV. Service på anlægget træder ikraft, når dette er modtaget hos KTAS Kabel TV.

Deres underskrift

Dato: 22/8-94 For foreningen: 	Dato: 26/7-94 For KTAS Kabel-TV:  Susan Ludwig
	26/7-94  Inge Nielsen
De bedes venligst returnere hele kontrakten til KTAS Kabel-TV.	

Leveringsbetingelser for serviceaftale, se bagsiden

Servicebetingelser for programfordelingsanlæg

1. Service

Programfordelingsanlægget holdes i drift af KTAS Kabel-TV, som udfører service og almindelig fejlretning.

Service omfatter udbedring af de under normale driftsforhold forekommende fejl samt et årligt eftersyn, hvor anlægget måles igennem.

Tilkaldelse af service kan ske hele døgnet. I tilfælde af signaludfald hos mere end 1 husstand, søges fejlen udbedret inden for dansk TVs normale sendetid.

KTAS Kabel-TV udsender vejledning til alle tilsluttede husstande med oplysninger om tilkaldelse af service.

Indgreb i anlægget må kun foretages efter forudgående aftale med KTAS Kabel-TV.

Reparationer på grund af beskadigelser, kabelbrud, misbrug og uvedkommendes indgreb i anlægget er ikke indeholdt i serviceafgiften og udføres efter regning eller tilbud.

2. Erstatningsansvar

KTAS Kabel-TV er uden erstatningsansvar for manglende eller forringet billedkvalitet som følge af driftsforstyrrelser, der skyldes uagtsomme handlinger eller udeladelser begået af KTAS Kabel-TV eller dets medarbejdere.

3. Betaling

Den i aftalen angivne serviceafgift betales kvartalsvis forud, regnet fra førstkommende månedsskifte efter serviceaftalens indgåelse. Der tages forbehold over for ændringer i offentlige afgifter m.v.

Ved eventuel manglende betaling inden for den anførte betalingsfrist, fremsendes der meddelelse om, at der på næste regning vil blive medtaget en tillægsafgift for overskridelsen af betalingsfristen.

Såfremt betalingen fortsat udebliver, er KTAS Kabel-TV berettiget til uden yderligere varsel at ophæve serviceaftalen.

4. Regulering af serviceafgift

Serviceafgiften vil årligt pr. 1. januar blive reguleret i henhold til ændringerne i omkostningsindekset for el-arbejde i montagebyggeri (jan. 68=100), som opgøres pr. 1. oktober og offentliggøres af Danmarks Statistik.

5. Opsigelse

Serviceaftalen kan af køber opsiges med mindst 3 måneders skriftlig varsel til et kvartalsskifte.

Serviceaftalen kan opsiges af KTAS Kabel-TV med 1 års skriftlig varsel.

6. Generelt

Såfremt andet ikke er skriftligt aftalt mellem parterne, er disse leveringsbetingelser gældende.



G/F Maltevang
v/Lars Gotlieb
Maltevang 34
3400 Hillerød

Dato 12. maj 1992
Deres reference
Vores reference 172/92 (8701114-05)
Sagsbehandler Tina D. Lund

Programfordelingsanlæg Maltevang 2-40, 3400 Hillerød.

Under henvisning til ansøgning herom meddeles hermed oprettelsestilladelse til et programfordelingsanlæg i ovennævnte område. Oprettelsestilladelsen er meddelt i medfør af § 5 i lov om radio- og fjernsynsvirksomhed.

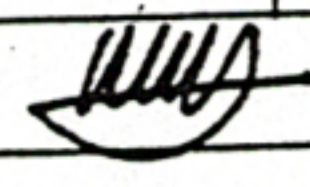

Gebynet for tilladelsen er 1000,00 kr., som bedes indbetalt senest 14 dage fra dato på vedlagte regningsindbetalingskort. Den meddelte tilladelse er først gældende når beløbet er betalt.

For oprettelsestilladelsen gælder de i vedlagte bekendtgørelse om fællesantenneanlæg m.v. fastsatte bestemmelser, man skal i denne forbindelse særligt henlede opmærksomheden på følgende bestemmelser:

- at oprettelsestilladelsen ikke indebærer nogen som helst for eneret,
- at andre ansøgere vil kunne få oprettelsestilladelse til det samme område,
- at den nu givne tilladelse ikke medfører fornyede eller ændrede forpligtelser for indehavere af eksisterende brugs- og oprettelsestilladelser i området,
- at oprettelsestilladelsens gyldighed er underkastet den tidsmæssige betingelse i bekendtgørelsens § 7,
- at sammenslutning, udvidelse og ændring af eksisterende programfordelingsanlæg i området skal behandles efter bestemmelserne i bekendtgørelsens § 13.

Ansøgningen har været forelagt telefonselskabet, som ikke ønsker at gøre brug af frikøbsretten i h.t. § 4, stk. 1 og 2 i bekendtgørelsen.

1 SEP. 1992

Klar til stikprøvekontrol den 9/10 1992	Mødested: Maltevang 2, 3400 Hillerød
Sagsbehandler sign.: 	1. stikprøve udføres d. 2/11 1992 kl. 1100
Brugstill. mrk.: 	2. stikprøve udføres d. 19/11 1992 kl. 1100
	Gebyr kr. 104,92
	Moms kr. 11,00
Ts. nr.: 8701114-05 (Forbeholdt Telestyrelsen)	Gebyr ialt kr. 104,92
	Gebyr opkrævet d. 9 DEC. 1992
	Termin: F-10079
	Gebyr opkrævet d. 1/19
	Brugstilladelse afsendt d. 9 DEC. 1992

DOKUMENTATION FOR FÆLLESANTENNEANLÆG (MÅLERAPPORT)

(Indsendes i udfyldt og underskrevet stand til Telestyrelsen, Islands Brygge 81, 2300 København S)

Anlægget er beliggende 3400 Hillerød post nr. Hillerød bynavn

Kommune Hillerød post nr. Hillerød bynavn

Anlægget er omfattet af oprettelsestilladelse: nr. 1502/92 dato: 25/2 1992

Ejer af anlægget/indehaver af oprettelsestilladelse: Grf. Maltevang v/Lars Gotlieb Maltevang 34

3400 Hillerød tlf.: 42 26 39 13

Dokumentationen omfatter 20 stk. nye tilslutningsmuligheder og indeholder 3 stk. bilag.

Fællesantennesystem: F1 F2 F3 F4 Andet Delsystem: HF-pkt. H1 H2 D1 D1U D2 D3 Andet

Fabrikat Pro C.a.t.v. 025

Dokumentationen vedrører: geografisk udvidelse programudvidelse ombygning

af et under nr. tidligere godkendt anlæg.

Dokumentationen vedrører tilslutning til et under nr. godkendt anlæg.

Installationen er udført af: Installatør Perter Olsen A/S

Adresse: Vølundsvej 3 3400 Hillerød


Telefon nr.: 42 25 13 40

Installatør nr.: 154

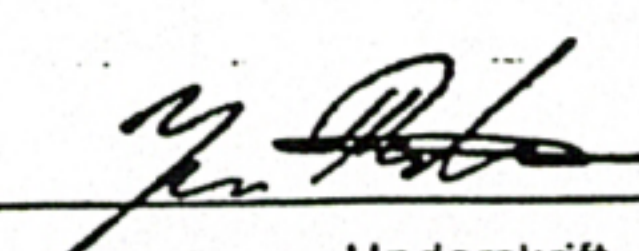
Anlægget, som er beskrevet i denne dokumentation har været til rådighed for første bruger siden: 15/4 1992

Undertegnede, der er berettiget til at tegne den ansvarlige installatør, erklærer sig herved ansvarlig for rigtigheden af de i hævrværende dokumentation anførte oplysninger og for, at det samlede anlæg er udført i overensstemmelse med de gældende tekniske bestemmelser for fællesantenneanlæg. Der anmodes herved om udstedelse af brugstilladelse for fællesantenneanlægget i henhold til bestemmelserne i lov om radio- og fjernsynsvirksomhed og bekendtgørelse om fællesantenneanlæg m.v.

Evt. firmastempel:

 **Perter Olsen A/S**
VØLUNDSVEJ 3
3400 HILLERØD
TELF. 42 25 13 40

Hillerød, den 9 / 6 19 92


Underskrift

8. Adresseliste:

Nedenfor anføres forstærkerbetegnelse og adresse for D1 og D2 forstærkerstationer, og samtlige abonnentadresser, som omfattes af nærværende dokumentation. Adresser anføres i alfabetisk orden. Gadenumre samles indenfor hvert delsystem således, at ulige numre står først (f.eks. 7-9, 6-32), og der foretages en klar markering af adskillelsen mellem delsystemer, (oplysningerne kan evt. gives på et løst ark).

Hovedstationen/HF-punktet er placeret på adressen:

KTAS afleveringspunkt er placeret Maltevang 2, 3400 Hillerød

Anlægget omfatter følgende nye D1, D2 forstærkerstationer samt D3 abonnentadresser.

D3-station i Maltevang 2, 3400 Hillerød.

Abonentadresser i Maltevang 2-42, 3400 Hillerød.

Anlægget omfatter følgende ombyggede/ændrede forstærkerstationer samt abonnentadresser.

Installatøren er bekendt med, at han i henhold til lov om køb er forpligtet til uden vederlag at afhjælpe alle mangler, som måtte opstå ved anlægget som følge af:

1. Fabrikationsfejl,
2. Materialefejl,
3. Fejl ved den udførte installation

under forudsætning af, at køberen af anlægget inden 1 år har meddelt installatøren, at han vil påberåbe sig en mangel.

Installatøren er indforstået med, at fristen på 1 år regnes fra den dato, hvor dokumentationen der ligger til grund for udstedelsen af brugstilladelsen, modtages af Telestyrelsen.

Grf. Maltevang.

Målerapport Pkt.7

Oversigt for overførte kanaler i anlægget.

Sender/sat	Program	Kanal/Frekvens
	TV kanaler VHF	
Hybridnet	TV 1000	Kanal 2
Hybridnet	Servicekanalen	Kanal 5
Hybridnet	Sverige 1	Kanal 6
Hybridnet	Sverige 2	Kanal 8
Hybridnet	Dansk DR TV	Kanal 10
Hybridnet	Dansk TV 2	Kanal 12
	TV kanaler UHF	
Hybridnet	NDR 3	Kanal 21
Hybridnet	ARD 1	Kanal 25
Hybridnet	Super Channel	Kanal 27
Hybridnet	Norge	Kanal 29
Hybridnet	ZDF 2	Kanal 35
Hybridnet	World Net	Kanal 37
Hybridnet	TV 5	Kanal 37
Hybridnet	BBC Worldservice	Kanal 39
Hybridnet	Screensport	Kanal 43
Hybridnet	RTL PLUS	Kanal 45
Hybridnet	Ønskekanalen	Kanal 47
Hybridnet	Filmnet	Kanal 49
Hybridnet	Nordic Cannel	Kanal 51
Hybridnet	TV 3	Kanal 55
Hybridnet	CNN	Kanal 57
Hybridnet	Musik Television	Kanal 59
Hybridnet	Discovery Channel	Kanal 61
Hybridnet	Children's Channel	Kanal 61

Pkt.7 fortsat.

FM kanaler

Hybridnet	Hillerød Lokalradio	87,7	Mhz
Hybridnet	BBC Worldservice	88,4	Mhz
Hybridnet	M.T.V. (tv-lyd)	90,1	Mhz
Hybridnet	Voice of Amerika	91,2	Mhz
Hybridnet	Sverige 1	91,9	Mhz
Hybridnet	Sverige 2	92,7	Mhz
Hybridnet	Sverige 3	93,5	Mhz
Hybridnet	RTL International	96,1	Mhz
Hybridnet	NDR 1	97,0	Mhz
Hybridnet	NDR 2	97,7	Mhz
Hybridnet	NDR 3	98,2	Mhz
Hybridnet	Klassik Radio	99,4	Mhz
Hybridnet	DR TV (tv lyd)	99,9	Mhz
Hybridnet	Sky Radio	100,5	Mhz
Hybridnet	Danmarks Radio	101,5	Mhz
Hybridnet	Danmarks Radio	102,4	Mhz
Hybridnet	Danmarks Radio	103,2	Mhz
Hybridnet	TV 2 (tv lyd)	103,9	Mhz
Hybridnet	ARD (tv lyd)	105,0	Mhz
Hybridnet	ZDF (tv lyd)	105,7	Mhz
Hybridnet	Deutschlandfunk	106,6	Mhz

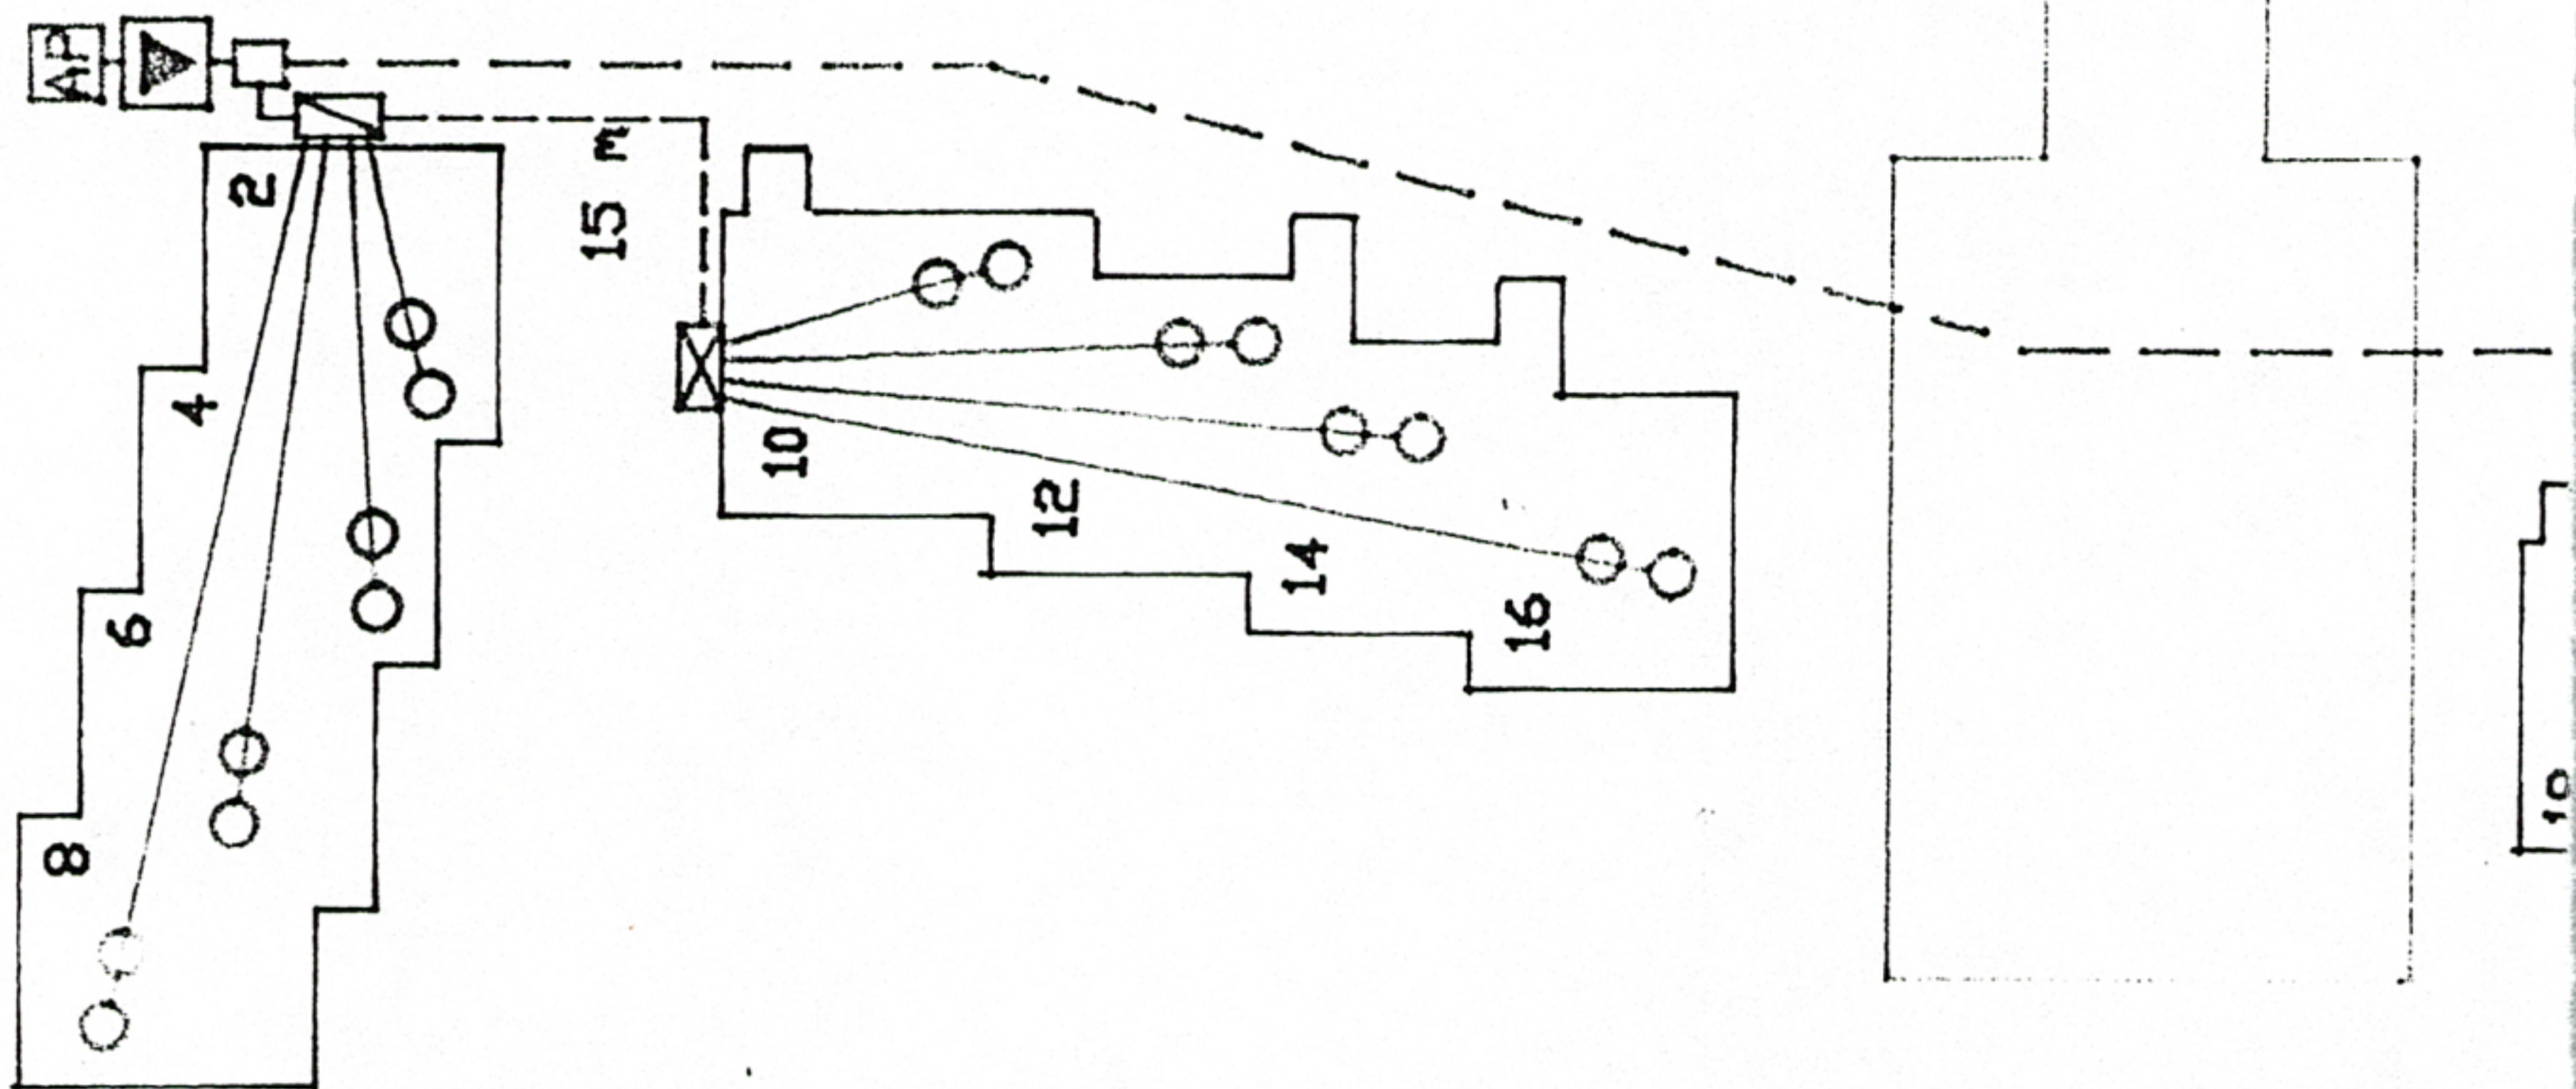
Symbolnøgle

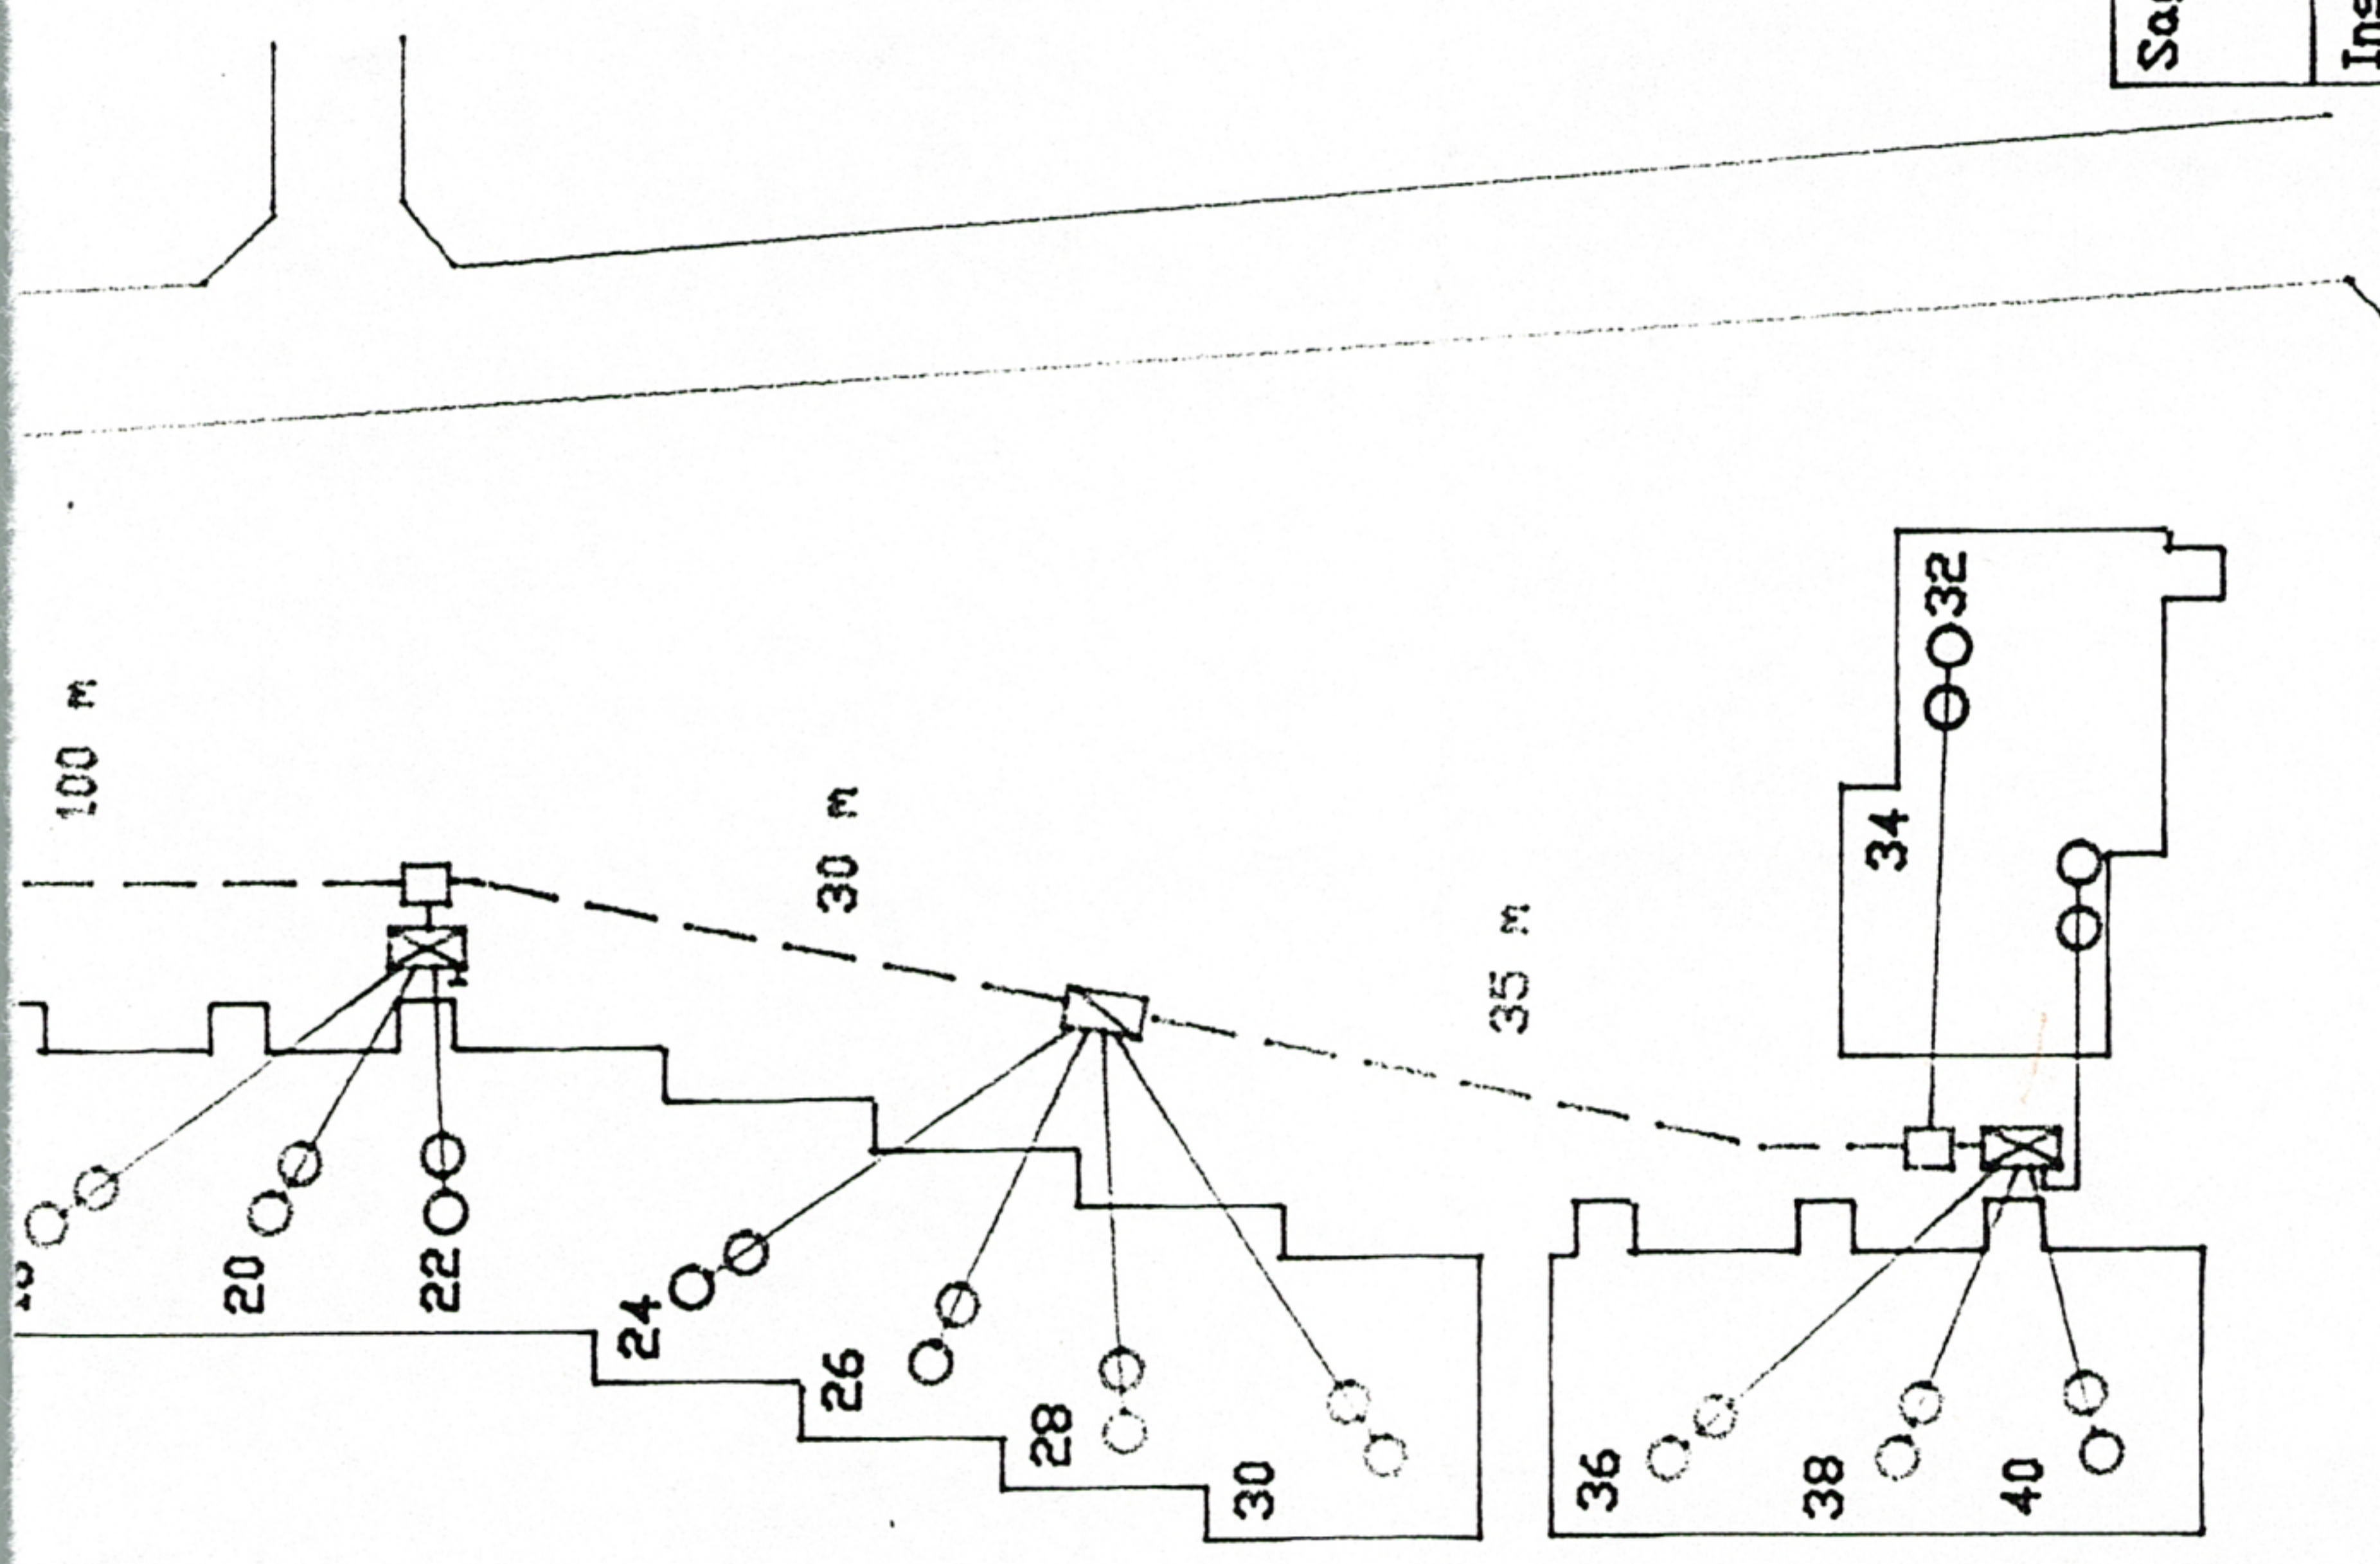
	KTAS Afleverings punkt
	D3-Forstærker SPC 3035
	Fordeler ABF 0110
	Fordeler ABF 0410
	Fordeler ABF 0414
	Antennestikdåse TD 263A
	Antennestikdåse TD 260A
	Kabel 0,75/4,8
	Kabel 1,1/7,3
	Kabel 7128 LD

Systemværdier

Systemværdierne er beregnet på overførsel af 2 x 18 kanaler.

Vn UHF 104,0 dBuV





Vn VHF	100,0	dBuV
IMA UHF	75,23	dBuV
IMA VHF	77,23	dBuV
S/N UHF	56,3	dBuV
S/N VHF	57,3	dBuV
ToLo	3,36	dBuV

Sag. Grf. Maltevang. Maltevang 2-42. 3400 Hillerød	Målestok. 1:500
Inst. Perter Olsen A/S Vølundsvvej 3 3400 Hillerød	Tegning nr. 1.

Grundejerforeningen Maltevang 2-40
v/ Villy Toft
Maltevang 22
3400 Hillerød

KTAS Kabel TV
Rosenvængets Allé 11
2100 København Ø

Hillerød d. 19.09.94

Ang: Adresseændring

Grundet ændringer i foreningens bestyrelse bedes De fremover adressere korrespondance fra KTAS Kabel TV til ovennævnte grundejerforening til undertegnede, og ikke til

Lars Gottlieb, Maltevang 34, 3400 Hillerød
eller
Klaus Wihlborg, Maltevang 26, 3400 Hillerød

Med venlig hilsen


Villy Toft
Maltevang 22
3400 Hillerød

Sendt 19/9
V

Per Kofoed
Maltevang 36
3400 Hillerød

Salgssektionen
13. september 1994

Telefon: 33 99 28 17
Ref.: FX-000006
219-004/slu/ies

Vedr.: Serviceaftale til Maltevang 2-40, 3400 Hillerød.

Vi takker for den fremsendte kontrakt og returnerer samtidigt Deres kopi af aftalen - underskrevet af KTAS Kabel TV.

Vi har samtidig registreret, at kontrakten træder i kraft med virkning fra .

Med henblik på at kunne servicere programfordelingsanlægget bedst og mest effektivt, beder vi Dem sende os målerapport, brugstilladelse og diagrammer til KTAS Kabel TV.

I tilfælde af fejl på anlægget, står vores serviceafdeling til Deres rådighed: **Hverdage kl. 8.00 - 18.00 på telefon 33 99 28 91.** Alle øvrige tidspunkter på telefon 147.

Vi glæder os til et godt samarbejde.

Med venlig hilsen
KTAS Kabel TV

Susan Ludwig
Susan Ludwig
Konsulent

Afsender:

KTAS Kabel TV
Rosenvængets Allé 11
2100 København Ø

Telefon: 33 99 28 70
Telefax: 35 43 73 19

Hovedkontor:

Kjøbenhavns Telefon Aktieselskab
Nørregade 21
1199 Københavns K

Telefon: 33 99 33 99
Telefax: 33 11 80 50

Foreningens navn: E/F Maltevang	Kommune: Hillerød	Fx-Nr.: 000006
Foreningens adresser: Maltevang 2-40	Antal tilsluttede husstande: 20	HF-nr.: 219-004
	Postnr.: 3400	Postdistrikt: Hillerød
Rækkehuse <input checked="" type="checkbox"/> Parcelhuse <input type="checkbox"/> Lejligheder <input type="checkbox"/>		
Kontaktpersonens navn og adresse: <i>Klaus Wihlborg Maltevang 26 3400 Hillerød</i>	Betal.adr.	Tlf.privat: Dagtimer:
Øvrige kontaktpersoners navn og adresse: Per Kofoed Maltevang 36 3400 Hillerød		

392
003

Aftalen omfatter:

<input type="checkbox"/> Levering af service på programfordelingsanlæg <input type="checkbox"/> Andet:	Pris incl. moms: 5,00
	Pr. md./husstand _____ 100,00
	Pr. md./forening _____ 300,00
	Pr. kv./forening _____
	Indeks: Okt. 1993= 130
	I takst fra driftszættelse
Bemærkninger: - Nærværende aftale er under forudsætning af, at anlægget er godkendt af P&T. - Målerapport, brugstilladelse og diagrammer tilsendes KTAS Kabel TV. Service på anlægget træder ikraft, når dette er modtaget hos KTAS Kabel TV.	
Deres underskrift	
Dato: 22/8 94 For foreningen: <i>[Signature]</i>	Dato: 26/7-94 For KTAS Kabel-TV: <i>[Signature]</i> Susan Ludwig
De bedes venligst returnere hele kontrakten til KTAS Kabel-TV. <i>[Signature]</i> Inge Nielsen	

Leveringsbetingelser for serviceaftale, se bagsiden

Per Kofoed
Maltevang 36
3400 Hillerød

Salgssektionen
13. juli 1994

Telefon: 33 99 28 17
Ref.: FX-000006
219-004/slu/ies

Vedr.: Serviceaftale på programfordelingsanlæg

KTAS Kabel TV har hermed fornøjelsen at sende et tilbud på en serviceaftale på Deres programfordelingsanlæg.

Priser

Totalservice hos KTAS Kabel TV udgør kr.5,00 pr måned pr. husstand svarende til kr.1.200,00 pr. år for hele foreningen med 20 tilslutninger. Priserne er inklusive moms.

Prisgaranti

Udover en totalservice giver vi også prisgaranti, idet vores priser reguleres én gang årligt - efter reguleringsindekset for boligbyggeri fra Danmarks Statistik.

Aftalens varighed

Foreningen kan opsige serviceaftalen efter ét år - med 3 måneders varsel - til udgangen af et kvartal.

Gratis udvidelse af programfordelingsanlægget

Hvis Deres programfordelingsanlæg kun kan overføre 9 VHF- og 18 UHF-programmer i dag, så tilbyder vi at opgradere anlægget til mindst 24 VHF-og 24 UHF-kanaler **uden beregning**. Forudsætningen er blot, at vi indgår en serviceaftale på de ovennævnte vilkår.

Fordele

En serviceaftale med KTAS Kabel TV giver mange fordele:

- Et årligt forebyggende serviceeftersyn.
- Akut 24 timers døgnservice - vi dækker alle omkostninger i forbindelse med service og reparation. Altså **ingen** uforudsete omkostninger for Dem.
- De kan kalkulere med et fast beløb i årsbudgettet.

Afsender:

KTAS Kabel TV
Rosenvængets Allé 11
2100 København Ø

Telefon: 33 99 28 70
Telefax: 35 43 73 19

Hovedkontor:

Kjøbenhavns Telefon Aktieselskab
Nørregade 21
1199 Københavns K

Telefon: 33 99 33 99
Telefax: 33 11 80 50

- Med én leverandør på både service og signalleverance er der ingen tvivl. Uanset hvor fejlen er opstået, påhviler det KTAS Kabel TV at udbedre den.
- Ved fejl kan den enkelte beboer kontakte os direkte - dvs. mindre belastning for foreningen, og beboeren får bedre service og mere effektiv fejlretning.

Har De allerede en serviceaftale

Hvis det er tilfældet, så tilbyder vi at overtage serviceforpligtelserne fra dags dato, dog således, at vi først påbegynder fakturering fra det øjeblik, den eksisterende serviceaftale er opsagt og udløbet.

Vi håber, at tilbudet har Deres interesse, og vi ser frem til at kontakte Dem igen indenfor 14 dage. Har De yderligere spørgsmål eller kommentarer, står jeg gerne til rådighed på telefon 33 99 28 17.

Med venlig hilsen
KTAS Kabel TV

Susan Ludwig
Susan Ludwig
Konsulent

G/F Maltevang 2-40
Att.: Lars Gotlieb
Maltevang 34
3400 Hillerød

15. december 1993

Telefon: 33 99 28 01
Telefax: 35 43 92 22

Deres ref:

Deres brev af:
08.12.93

Vores ref:
FX-000006
ffj/jst

Fejlmelding

Tak for Deres brev.

Som De skriver til os havde vi fejl på vores hovedanlæg mandag den 6. december 1993, da De kontaktede os og omtalte "sne" på Deres kanaler.

Fejlen blev udbedret, og vi oplyste derfor, at fejlen ikke lå hos os.

Dette beklager vi meget, da det viste sig, at der var for lidt signal både på VHF og UHF.

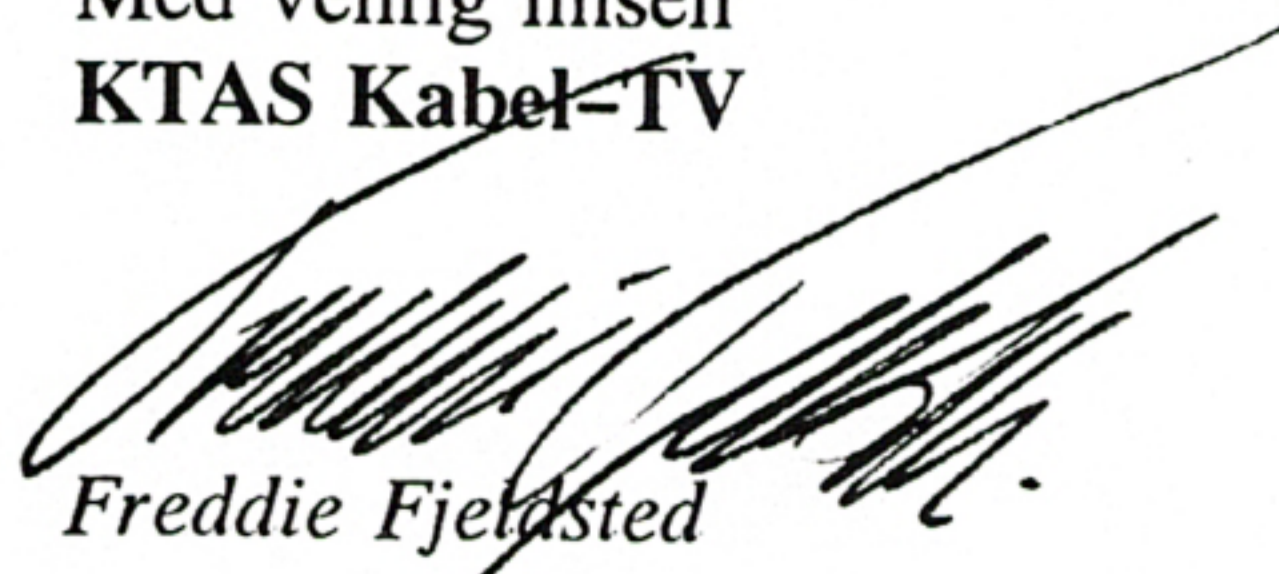
Jeg kan informere Dem om, at vi vil bruge Deres klage positivt, så vi ikke igen bringer Dem eller andre af vores kunder i samme situation.

Som Gert Petersen har lovet Dem, vil vi refundere Deres udgifter i forbindelse med fejlmeldingen.

Jeg vil, som aftalt med Dem, foreslå at vi aftaler et møde med Deres installatør og os på stedet, så vi kan få afklaret problemet vedrørende den knækkede inder-core af afleveringspunktet. Vi kontakter Deres installatør.

Jeg håber, at De er tilfreds med ovenstående, men har De yderligere spørgsmål, er De velkommen til at kontakte produktion og servicechef Dan Olsen på telefon 33 99 28 80.

Med venlig hilsen
KTAS Kabel-TV



Freddie Fjeldsted

KTAS Kabel-TV
Rosenvængets Allé 11
2100 København Ø

Kjøbenhavns Telefon Aktieselskab
Nørregade 21, 1199 København K
Telex: 19791 ktaskh dk Reg. nr. 3680

x:\klagesag\151293

Maltevang Grundejerforening
Maltevang 34
3400 Hillerød
Att.: Lars Gotlieb

Deres ref.

Vor ref.

Dato

7. januar 1993

Orientering til alle kabelanlæg i Danmark

KODA-vederlag for kabelspredning af radio- og tv-programmer,
der modtages fra kommunikationssatellitter

Spredning af radio- og tv-programmer i kabelanlæg, herunder fællesantenneanlæg, er som bekendt omfattet af ophavsmændenes rettigheder efter ophavsretsloven. Rettighederne til de fleste programmer klareres af COPY-DAN, KABEL-TV, som administrerer tvangslicensen i ophavsretslovens § 22 a.

Visse programmer falder imidlertid uden for denne tvangslicensordning; det gælder især radio- og tv-programmer, der modtages fra de såkaldte kommunikationssatellitter, bl.a. TV 3, MTV, TV 5, CNN, Sky Radio og Eurosport. For disse programmer har rettighedshaverne en eneret til kabelspredningen i Danmark. Eneret vil sige, at brugerne skal indhente tilladelse hos og betale vederlag til dem, der har rettighederne.

KODA, der repræsenterer komponisternes og tekstforfatternes rettigheder til musikværker, har hidtil haft aftaler med programleverandørerne, som således på vegne af de enkelte kabelanlæg har indhentet KODA's tilladelse til brug af musikværker og betalt vederlag. KODA har derfor indtil nu ikke været i direkte kontakt med ejerne af kabelanlæggene.

Siden 1989 har KODA forhandlet med repræsentanter for kabelanlæggene, herunder Fællesforeningen af Danske Antenneforeninger (FDA), om en takst for kabelspredning af de nævnte programmer. Kulturministeriet har under forhandlingerne bekræftet, at det er de enkelte kabelanlæg, der er ansvarlige over for KODA for spredning af disse programmer.

Det er meningen, at denne takst skal gælde fra og med 1. januar 1993. Fra denne dato har KODA således ingen aftaler med programleverandørerne, som derfor ikke har betalt vederlag til KODA for årene 1993 og fremefter.

På et møde i oktober 1992 foreslog repræsentanter for kabelanlæggene en takst til KODA på kr. 1,25 pr. år pr. husstand pr. program for 1993; i 1994 og 1995 skulle vederlaget stige til kr. 1,50 og kr. 1,75. KODA's kompromisforslag gik ud på kr. 2,70 for 1993, kr. 3,00 for 1994 og kr. 3,30 for 1995 samt for radioprogrammer kr. 1,50 pr. år pr. husstand pr. program. KODA's forslag omfattede ikke kodede programmer, herunder FilmNet og TV 1000, hvor KODA således fortsat vil indgå direkte aftaler med programleverandørerne.

KODA har under forhandlingerne accepteret et ønske fra FDA om, at COPY-DAN skal opkræve KODA-vederlaget for at lette de administrative byrder for kabelanlæggene.

Parterne har imidlertid ikke kunnet blive enige om en aftale. Da forhandlingerne brød sammen, sendte KODA den 11. november 1992 et tarifforslag til godkendelse i Kulturministeriet. Ministeriet har endnu ikke godkendt en takst for kabelanlæggenes KODA-vederlag. KODA håber, at en godkendelse kan foreligge i begyndelsen af året.

De enkelte kabelanlæg behøver derfor ikke foretage sig noget på nuværende tidspunkt. Først når Kulturministeriet har godkendt en takst, der skal gælde pr. 1. januar 1993 for alle kabelanlæg, vil der via COPY-DAN blive sendt opkrævninger ud til kabelanlæggene. Når godkendelsen foreligger, vil KODA vende tilbage med yderligere information om størrelsen af den godkendte takst og om tilrettelæggelsen af opkrævningen.

Med venlig hilsen

KODA



COPY-DAN

KABEL-TV

RYESGADE 53 B · DK-2100 KØBENHAVN Ø · TLF. 31 39 35 11 · TELEFAX 31 39 82 82

Maltevang Grundejerforening
Maltevang 34
3400 Hillerød
Att.: Lars Gotlieb

Deres ref.:

Vor ref.: 210/870111405
(bedes opgivet ved besvarelsen)

Dato: 10.12.1993

Der er indgået aftale om, at COPY-DAN skal opkræve kabelvederlag på vegne af
./. KODA i henhold til vedlagte informationsbrochure.

Betingelserne for opkrævningen følger COPY-DAN's Retningslinier for 1993.
Ved opkrævning af vederlaget til KODA benyttes således de tilslutningsoplysninger, som anlægsejeren har oplyst til sektoren i forbindelse med opkrævningen af kabelafgift til COPY-DAN for 1993.

./. Det vedlagte oplysningskort bedes udfyldt og indsendt til COPY-DAN hurtigst muligt dog **senest d. 31.12.1993.**

Oplysningskortet er udformet efter samme princip som COPY-DAN's årlige oplysningskort.

De bedes afkrydse samtliche kanaler som blev fordelt i anlægget pr. 31.12.1992.
Såfremt ingen af kanalerne på oplysningskortet blev fordelt på anlægget pr. 31.12.1992, bedes De blot underskrive og indsende kortet til sektoren.

Enkelte TV-kanaler og samtlige radio-kanaler er markeret med *.
Disse kanaler skal der p.t. ikke betales for, men de skal afkrydses til senere brug.
Når disse kanaler er medtaget allerede nu, er det for at spare Dem og os for arbejdet med at udfylde og indsende endnu et oplysningskort.
De tilslutningsoplysninger som sektoren benytter ved beregning af vederlaget, er anført i nederste højre hjørne på oplysningskortet.

Når sektoren har modtaget oplysningskortet retur, vil der blive udsendt opkrævning med 1 måneds betalingsfrist.

Såfremt De har spørgsmål til den administrative del af opkrævningen, er De velkommen til at kontakte COPY-DAN på tlf. 31 39 35 11.

Spørgsmål af mere principiell karakter vedrørende lovgrundlag m.m. bedes rettet til KODA på tlf. 31 68 38 00.

Det bemærkes, at både COPY-DAN og KODA holder lukket mellem jul og nytår.

I øvrigt henvises til den vedlagte informationsbrochure fra KODA.

Med venlig hilsen
COPY-DAN, KABEL-TV



COPY-DAN / KABEL-TV

Tilslutningsoplysninger pr. 31/12 1994
Ændringer angives i de hvide felter

Sendes
ufrankeret

Modtageren
betaler
porto

Godkendelsesnr.: 8701114005

Maltevang Grundejerforening
Maltevang 20
3400 Hillerød
Att.: Kenneth Olsson

Mastadresse:
Maltevang 2-40
3400 Hillerød

Evt. ændringer til navn eller adresse:

Navn: GRUNDEJERFORENINGEN
Adr.: MALTEVANG, 3400 HILLERØD
V/VILLY TOFT
Postnr.: 3400 By: HILLERØD
Att.: _____
Evt. afd.: _____

Dato: 19/4/95
Underskrift: [Signature]

INSTITUTIONER:	Tilslutninger ialt:	Betalingspligtige tilslutninger:
Antal faktiske tilslutninger til fællesantenanlægget:		20
Husstande uden hverken radio eller TV:		
Husstande uden TV: <small>(Radiicenskrivering for hver fritagelse vedlægges)</small>		
Plomberede tilslutninger:		
Enligt boende blinde: <small>(Fritagelseserklæring for hver fritagelse vedlægges)</small>		
Individuelt tilsluttet hybridnettet: <small>(COPY-DAN afgift betales via teleselskab)</small>		
INSTITUTIONER:	Tilslutninger ialt:	Betalingspligtige tilslutninger:
Plejehjem		
Hospitaler		
Fængsler		
Skoler		
Kostskoler		
Firmaer		
Biblioteker		
Kollegier og ungdomsboliger:		
Hoteller og restaurationer:		
Antal sommerhuse ialt: <small>(Skal være indeholdt i antal betalingspligtige tilslutninger)</small>		
Antal betalingspligtige tilslutninger:		20



RYESGADE 53 B, 3. SAL
+++ 1133 +++
2100 KØBENHAVN Ø



COPY-DAN / KABEL-TV

Afgiftspligtige kanaler pr. 31/12 1994



Afgiftspligtige TV-kanaler pr. 31/12 1994

Afgiftspligtige RADIO-kanaler pr. 31/12 1994

DR (DK)	<input checked="" type="checkbox"/>	DSF (D)	<input type="checkbox"/>	RTL 2 (D)	<input checked="" type="checkbox"/>
TV 2 (DK)	<input checked="" type="checkbox"/>	ESC (ET)	<input type="checkbox"/>	RTL Tunisia TV 7 (TN)	<input type="checkbox"/>
*Lokal TV 1	<input checked="" type="checkbox"/>	ET 1 (GR)	<input type="checkbox"/>	Sat 1 (D)	<input type="checkbox"/>
*Lokal TV 2	<input type="checkbox"/>	Femman (S)	<input type="checkbox"/>	SWF (D)	<input type="checkbox"/>
*Lokal TV 3	<input type="checkbox"/>	France 2 (F)	<input type="checkbox"/>	TF 1 (F)	<input type="checkbox"/>
Kanal 1 (S)	<input checked="" type="checkbox"/>	HBB TV (TR)	<input type="checkbox"/>	TGRT (TR)	<input type="checkbox"/>
TV 2 (S)	<input checked="" type="checkbox"/>	Kanal 6 (TR)	<input type="checkbox"/>	TBT TV 1 (TR)	<input type="checkbox"/>
TV 4 (S)	<input checked="" type="checkbox"/>	M 6 (F)	<input type="checkbox"/>	TBT TV 2 (TR)	<input type="checkbox"/>
NRK (N)	<input checked="" type="checkbox"/>	MCM/Euromusique (F)	<input type="checkbox"/>	TBT TV 3 (TR)	<input type="checkbox"/>
TV 2 (N)	<input type="checkbox"/>	MDR (D)	<input type="checkbox"/>	TBT TV 4 (TR)	<input type="checkbox"/>
ARD (D)	<input checked="" type="checkbox"/>	N-TV (D)	<input type="checkbox"/>	TV 6 (S)	<input type="checkbox"/>
ZDF (D)	<input checked="" type="checkbox"/>	PRO 7 (D)	<input type="checkbox"/>	TVE ml. (E)	<input type="checkbox"/>
N3 (D)	<input checked="" type="checkbox"/>	Radio TV Marocaine (MA)	<input type="checkbox"/>	TV 6 (S)	<input type="checkbox"/>
3 Sat (D)	<input type="checkbox"/>	RAI Uno (I)	<input checked="" type="checkbox"/>	Vox (D)	<input type="checkbox"/>
ARTE (F)	<input type="checkbox"/>	RAI Due (I)	<input type="checkbox"/>	WDR 3 (D)	<input type="checkbox"/>
BR3 (D)	<input type="checkbox"/>	RTL (D)	<input checked="" type="checkbox"/>	Z-TV (S)	<input type="checkbox"/>

* Hvis en frekvens benyttes af flere TV-stationer, betragtes disse i afgiftsmæssig henseende som en kanal.

Hybridnet: Ja Nej

Antal afgiftspligtige kanaler ialt:

BBC Worldservice (UK)	<input type="checkbox"/>	Polonia (PL)	<input type="checkbox"/>
Children's Channel (UK)	<input checked="" type="checkbox"/>	*QVC (UK)	<input type="checkbox"/>
CMT Europe (UK)	<input type="checkbox"/>	Show TV (F)	<input type="checkbox"/>
*CNN International (USA)	<input checked="" type="checkbox"/>	*Sky News (UK)	<input type="checkbox"/>
Discover TV Channel (UK)	<input checked="" type="checkbox"/>	Sky One (UK)	<input type="checkbox"/>
*Euronews (F)	<input type="checkbox"/>	TNT/Cartoon Network (USA)	<input type="checkbox"/>
*Eurosport (F)	<input checked="" type="checkbox"/>	Travel Channel (USA)	<input type="checkbox"/>
Galavisión (MEX)	<input type="checkbox"/>	TFT ml. (TR)	<input type="checkbox"/>
InterStar (TR)	<input type="checkbox"/>	TVN Norge (N)	<input type="checkbox"/>
Kidnet (NL)	<input type="checkbox"/>	TV 3/Danmark (DK)	<input checked="" type="checkbox"/>
MBC (UK)	<input type="checkbox"/>	TV 5 Europe (F)	<input checked="" type="checkbox"/>
TGM International (F)	<input type="checkbox"/>	Viva (D)	<input type="checkbox"/>
TV 1 Europe (DK)	<input checked="" type="checkbox"/>	*Worldnet (USA)	<input checked="" type="checkbox"/>
NEC Super Channel (UK)	<input checked="" type="checkbox"/>		

* Tilbehør til KODA skal betales af køber ved levering. I KODA skal der påføres betales af disse kanaler.

Antal afgiftspligtige TV-kanaler ialt:

Antal afgiftspligtige RADIO-kanaler ialt:

Dato: Maj 1995

Bemærkninger til opkrævning 1995.

Opkrævning 1995.

Opkrævningen for 1995 er baseret på Deres indsendte oplysninger om tilslutninger og kanaler pr. 31.12.1994. Vederlaget er beregnet efter de takster som Tvangslicensnævnet har fastsat i kendelse af 27. oktober 1994 jf. tidligere udsendte retningslinier for 1995.

Tilbagebetaling 1993 og 1994.

Tvangslicensnævnets kendelse har også fastsat nye takster for 1993 og 1994. De nye takster betyder, at anlægsejere, som i 1993 og 1994 har fordelt 7 kanaler eller flere på anlægget, har indbetalt for stort et vederlag til COPY-DAN.

Det for meget indbetalte vederlag incl. renter heraf er fratrukket på opkrævningen for 1995.

Renten af tilbagebetalingsbeløbet er beregnet fra datoen for indbetaling af vederlaget for det pågældende år til d. 1.4.1995, som er forfaldsdatoen for 1995 opkrævningen.

Renten er den til enhver tid gældende diskonto plus 5 %. For periode 1993 udgør renten 11,12 % og for periode 1994 10,08 %.

Der gøres opmærksom på, at tilbagebetalingen IKKE vedrører KODA-vederlaget

Forbehold.

COPY-DAN har indbragt Tvangslicensnævnets kendelse for Østre Landsret og tager derfor forbehold for kendelsens takster samt forrentningen. Såfremt COPY-DAN får medhold ved Landsretten, vil de modregnede beløb for 1993 og 1994, samt renter heraf jf. renteloven, blive krævet tilbagebetalt. For så vidt angår 1995 vil COPY-DAN, såfremt vi får medhold, opkræve det for lidt indbetalte vederlag samt renter heraf.

Betalingsform.

Deres indbetaling kan som sædvanligt ske gennem bank eller Giro. Såfremt De skulle ønske at betale med check, vil det være en administrativ forenkling, hvis betalingen sker i banken eller på postkontoret.

KODA-vederlag.

Nogle programleverandører har indvilget i - på vegne af kabelanlæggene - at betale KODA-vederlaget på 1,50 kr. pr. år pr. husstand pr. tv-program for 1995. Det drejer sig om følgende:

- BBC Worldservice (UK)
- Children's Channel (UK)
- CMT Europe (UK)
- Discovery Channel (UK)

Anlægsejerne opkræves således ikke for de ovennævnte 4 programmer i 1995, selv om programmerne er indberettet på oplysningskortet.

***-markerede KODA-kanaler.**

Med hensyn til radioprogrammer og musikfattige tv-programmer - d.v.s. de programmer, der på oplysningskortet er markeret med * - vil der først blive udsendt faktura i midten af august 1995. Denne faktura vedrører de *-markerede kanaler, som De har afkrydset på oplysningskortene for henholdsvis 1993, 1994 og 1995. Også her har nogle programleverandører indvilget i - på vegne af kabelanlæggene - at betale KODA-vederlaget på 30 øre pr. år pr. husstand pr. musikfattigt tv-program for 1993, 1994 og 1995. Det drejer sig om følgende:

- CNN International (USA)
- Euronews (F)
- Sky News (UK)

Anlægsejerne opkræves således ikke for de ovennævnte 3 programmer, selv om programmerne er indberettet på oplysningskortene.

Hybridnetzkunder.

Teleselskaberne har i 1993 og 1994 betalt KODA-vederlagene for samtlige anlæg tilsluttet hybridnettet. I 1995 har teleselskaberne besluttet ikke at betale, hvorfor anlægsejerne selv skal betale KODA-vederlaget.

Såfremt De har spørgsmål til ovenstående kan De kontakte KABEL-TV's medarbejdere skriftligt eller på tlf. 31 39 35 11 lokal 325.



COPY-DAN

RYESGADE 53 B,
DK 2100 KØBENHAVN Ø.
TLF. +45/ 31 39 35 11,
FAX. +45/ 31 39 82 82.

KABEL-TV

Maltevang, Grundejerforeningen
Maltevang 22
3400 Hillerød

Dato: 17.05.1995
Ref.: 8701114005

Att.: Villy Toft

P&T Godkendelsesnr.: 8701114005		Afd.:	
Mastadresse.....: Maltevang 2-40			
Postnr. og by.....: 3400 Hillerød			
Vedr.:	Tilslut.:	Kanaler:	Beløb Kr.:
Periode 01.01.95 - 31.12.95			
COPY-DAN vederlag	20	15	2.450,00
KODA vederlag	20	8	240,00
----- Tilbagebetaling af COPY-DAN vederlag -----			
	Beløb Kr.:	Beløb Kr.:	
Periode 01.01.93 - 31.12.93			
Tidligere opkrævet vederlag	2.450,00		
Vederlag iflg. kendelse	2.420,00		
Tilbagebetaling		30,00	
Rente af tilbagebetalingsbeløb		6,18	
Tilbagebetaling ialt for perioden			-36,18
Periode 01.01.94 - 31.12.94			
Tidligere opkrævet vederlag	2.570,00		
Vederlag iflg. kendelse	2.370,00		
Tilbagebetaling		200,00	
Rente af tilbagebetalingsbeløb		15,57	
Tilbagebetaling ialt for perioden			-215,57
Ialt Kr.			2.438,25



COPY-DAN

RYESGADE 53 B,
DK 2100 KØBENHAVN Ø.
TLF. +45/ 31 39 35 11,
FAX. +45/ 31 39 82 82.

KABEL-TV

Maltevang, Grundejerforeningen
Maltevang 22
3400 Hillerød

Dato: 05.05.1995
Ref.: 8701114005

Att.: Villy Toft

P&T Godkendelsesnr.: 8701114005		Afd.:	
Mastadresse.....: Maltevang 2-40			
Postnr. og by.....: 3400 Hillerød			
Vedr.:	Tilslut.:	Kanaler:	Beløb Kr.:
Periode 01.01.95 - 31.12.95			
COPY-DAN vederlag	20	15	2.450,00
KODA vederlag	20	11	330,00
----- Tilbagebetaling af COPY-DAN vederlag -----			
	Beløb Kr.:	Beløb Kr.:	
Periode 01.01.93 - 31.12.93			
Tidligere opkrævet vederlag	2.450,00		
Vederlag iflg. kendelse	2.420,00		
Tilbagebetaling		30,00	
Rente af tilbagebetalingsbeløb		6,18	
Tilbagebetaling ialt for perioden			-36,18
Periode 01.01.94 - 31.12.94			
Tidligere opkrævet vederlag	2.570,00		
Vederlag iflg. kendelse	2.370,00		
Tilbagebetaling		200,00	
Rente af tilbagebetalingsbeløb		15,57	
Tilbagebetaling ialt for perioden			-215,57
Ialt Kr.			2.528,25